


Схема расположения границ публичного сервитута

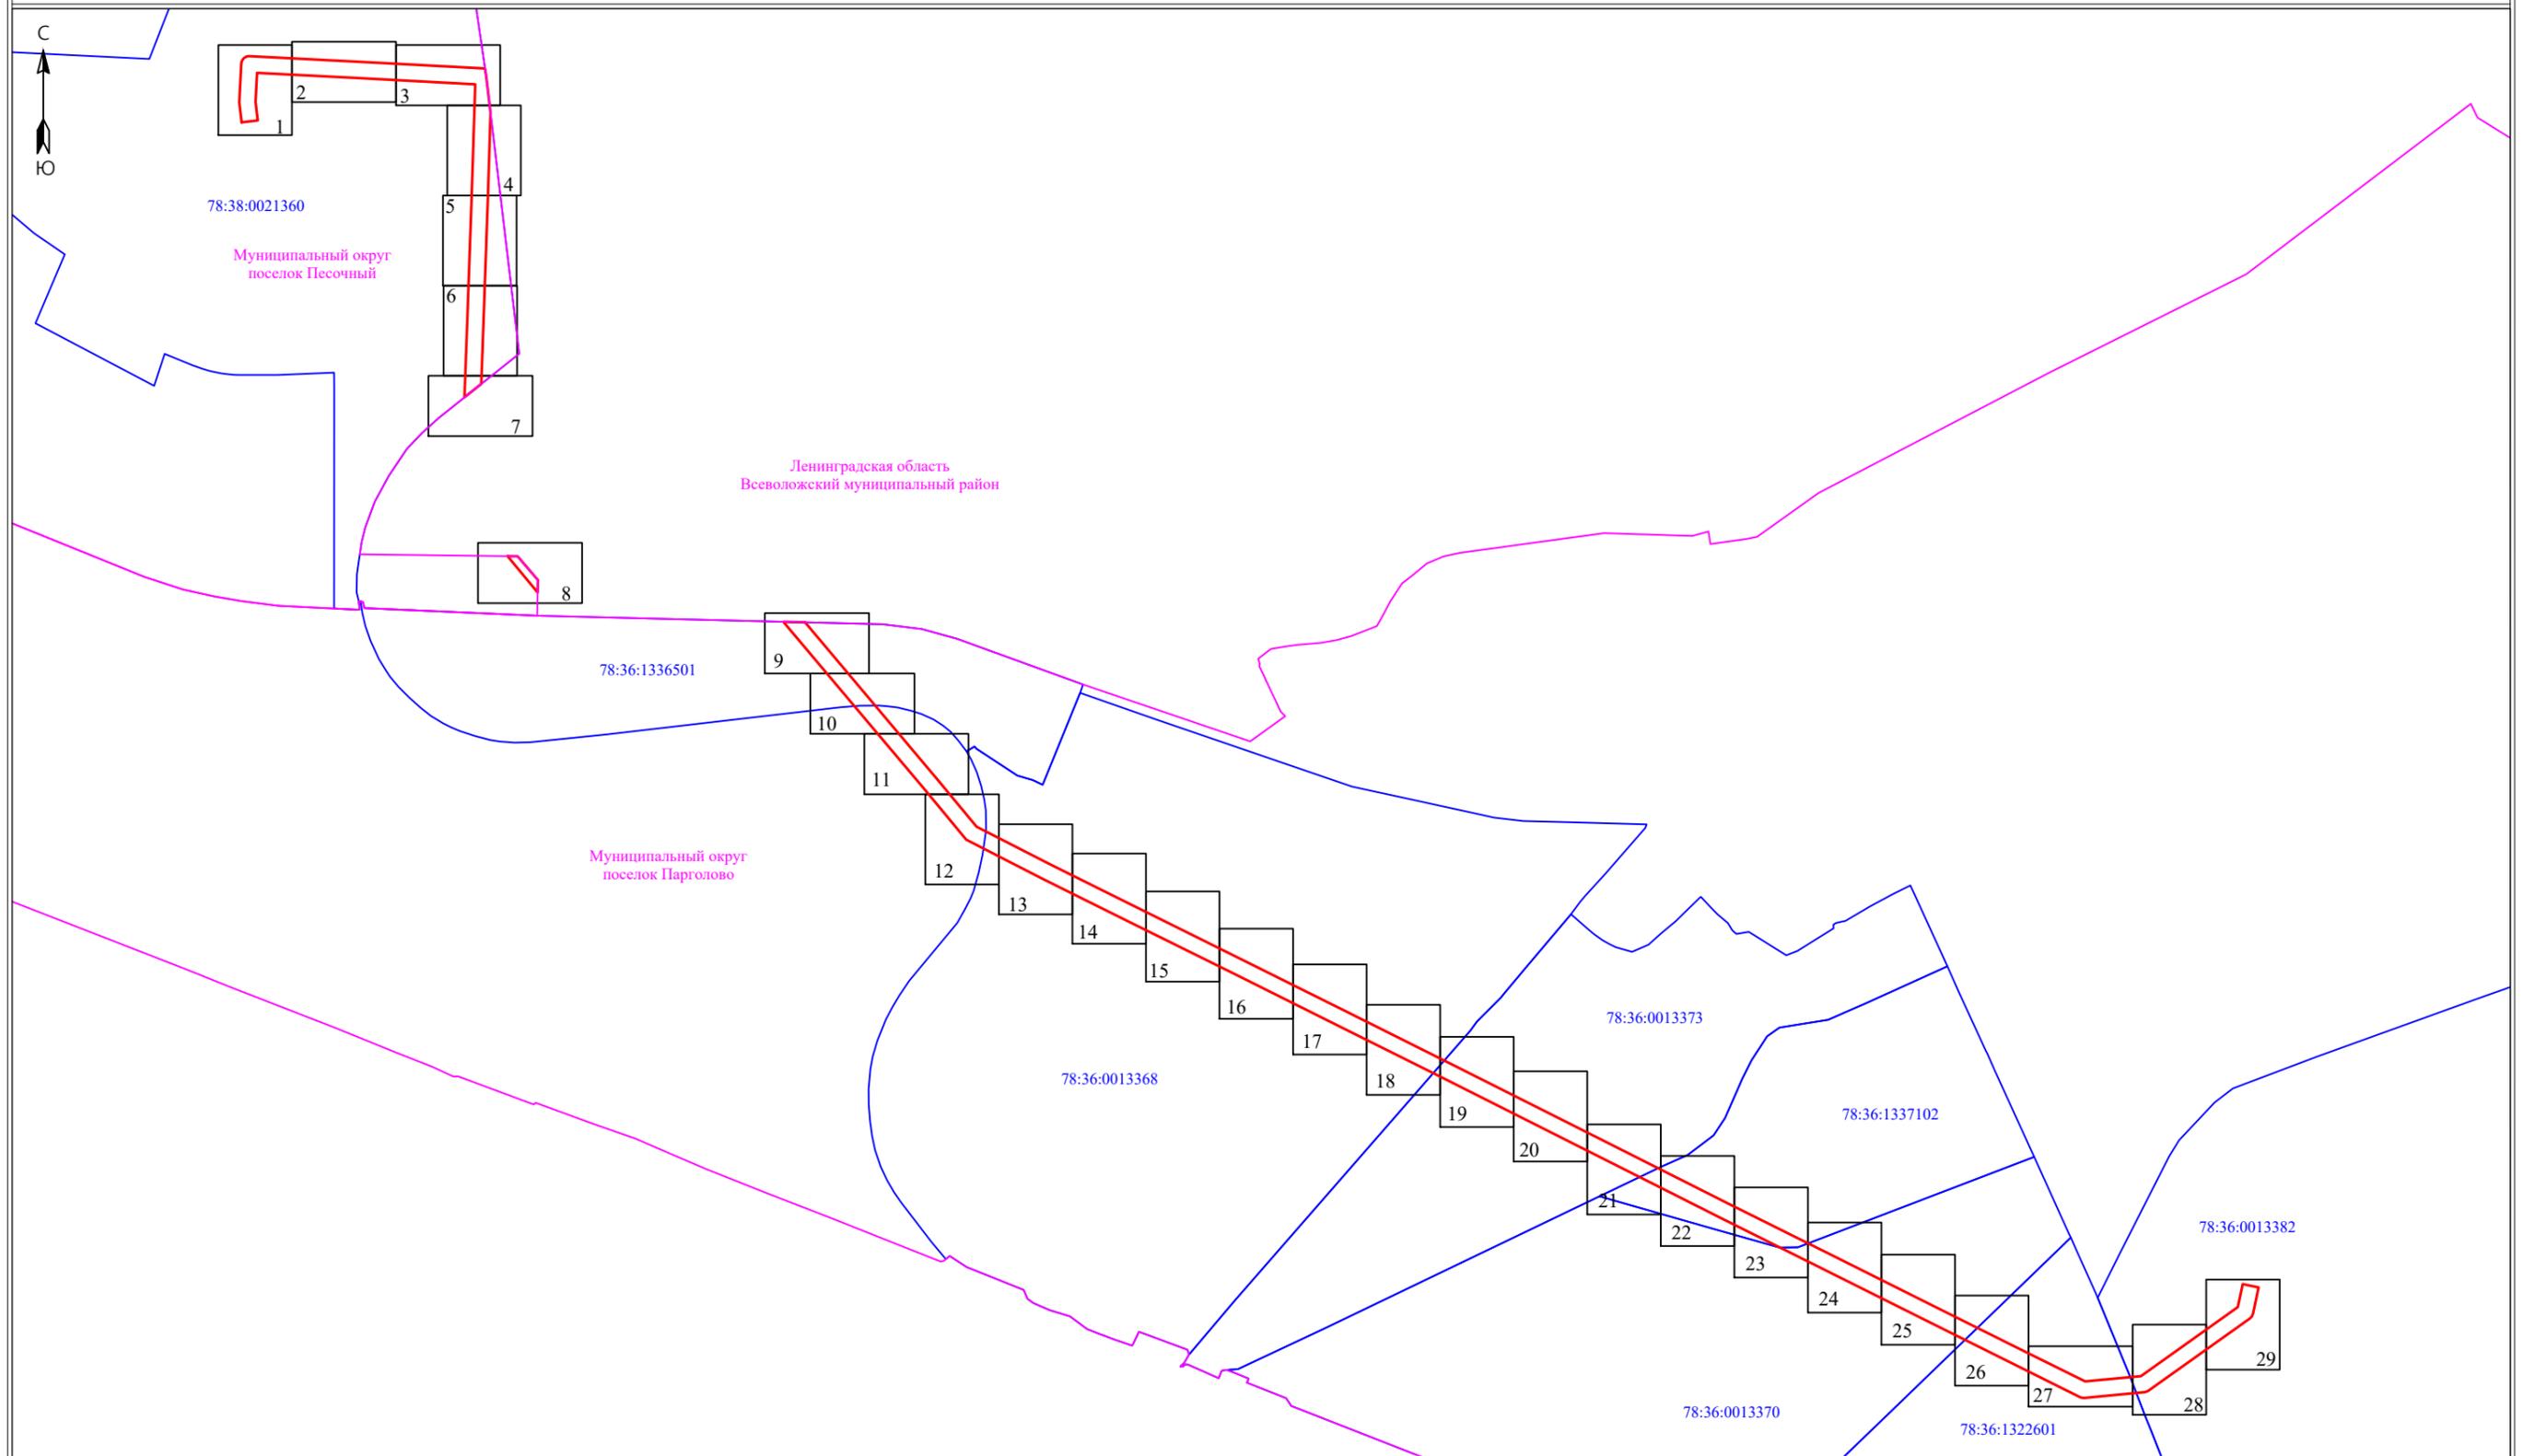

Условные обозначения:


- 3 - обозначение характерных точек границы публичного сервитута
- (red line) - граница публичного сервитута
- (dashed) - граница сооружения - ЛЭП-35 кВ п/ст Осиновая Роща п/ст Институт (ВЛ 35 кВ Левашовская-1)
- (magenta) - граница муниципального образования по сведениям ЕГРН
- 78:42:0018132 - номер кадастрового квартала
- (blue) - граница кадастрового квартала
- (cyan) - граница земельного участка, сведения о котором содержатся в ЕГРН
- :39 - обозначение земельного участка, сведения о котором содержатся в ЕГРН

Масштаб 1 : 12 000

Подпись _____



Дата "28" марта 2024 г

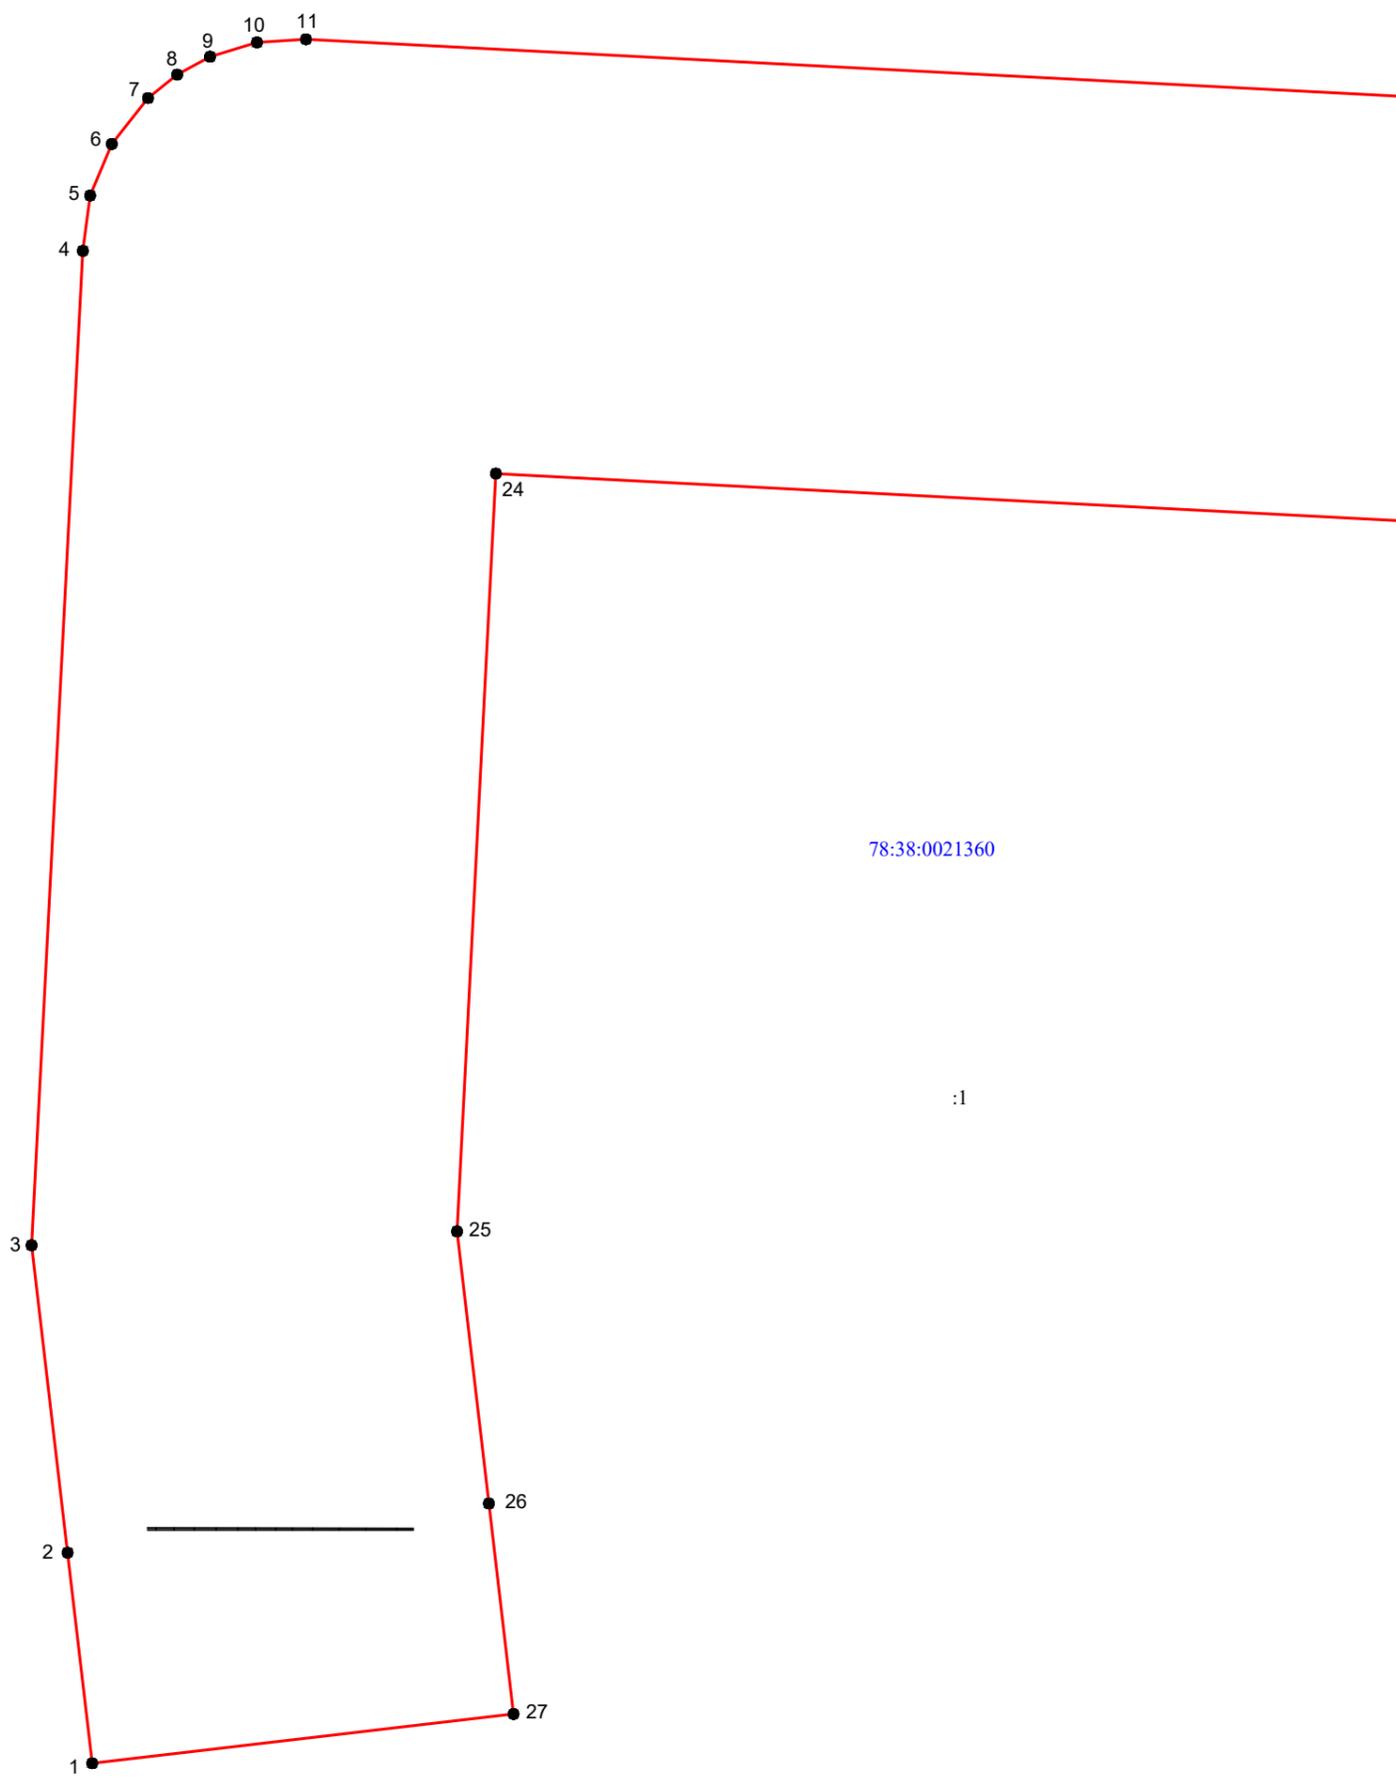

Масштаб 1:500

Условные обозначения:

- 3 - обозначение характерных точек границы публичного сервитута
- граница публичного сервитута
- — — — — - граница сооружения - ЛЭП-35 кВ п/ст Осиновая Роща п/ст Институт (ВЛ 35 кВ Левашовская-1)
- граница муниципального образования по сведениям ЕГРН
- номер кадастрового квартала
- граница кадастрового квартала
- граница земельного участка, сведения о котором содержатся в ЕГРН
- :39 - обозначение земельного участка, сведения о котором содержатся в ЕГРН

Подпись _____



Дата " 28 " марта 2024 г



:1

12

23

78:38:0021360

Масштаб 1:500

Условные обозначения:

- 3 - обозначение характерных точек границы публичного сервитута
-  - граница публичного сервитута
-  - граница сооружения - ЛЭП-35 кВ п/ст Осиновая Роща п/ст Институт (ВЛ 35 кВ Левашовская-1)
-  - граница муниципального образования по сведениям ЕГРН
- 78:40:1932902 - номер кадастрового квартала
-  - граница кадастрового квартала
-  - граница земельного участка, сведения о котором содержатся в ЕГРН
- :39 - обозначение земельного участка, сведения о котором содержатся в ЕГРН

Подпись _____




Дата "28" марта 2024 г



:1

78:38:0021360

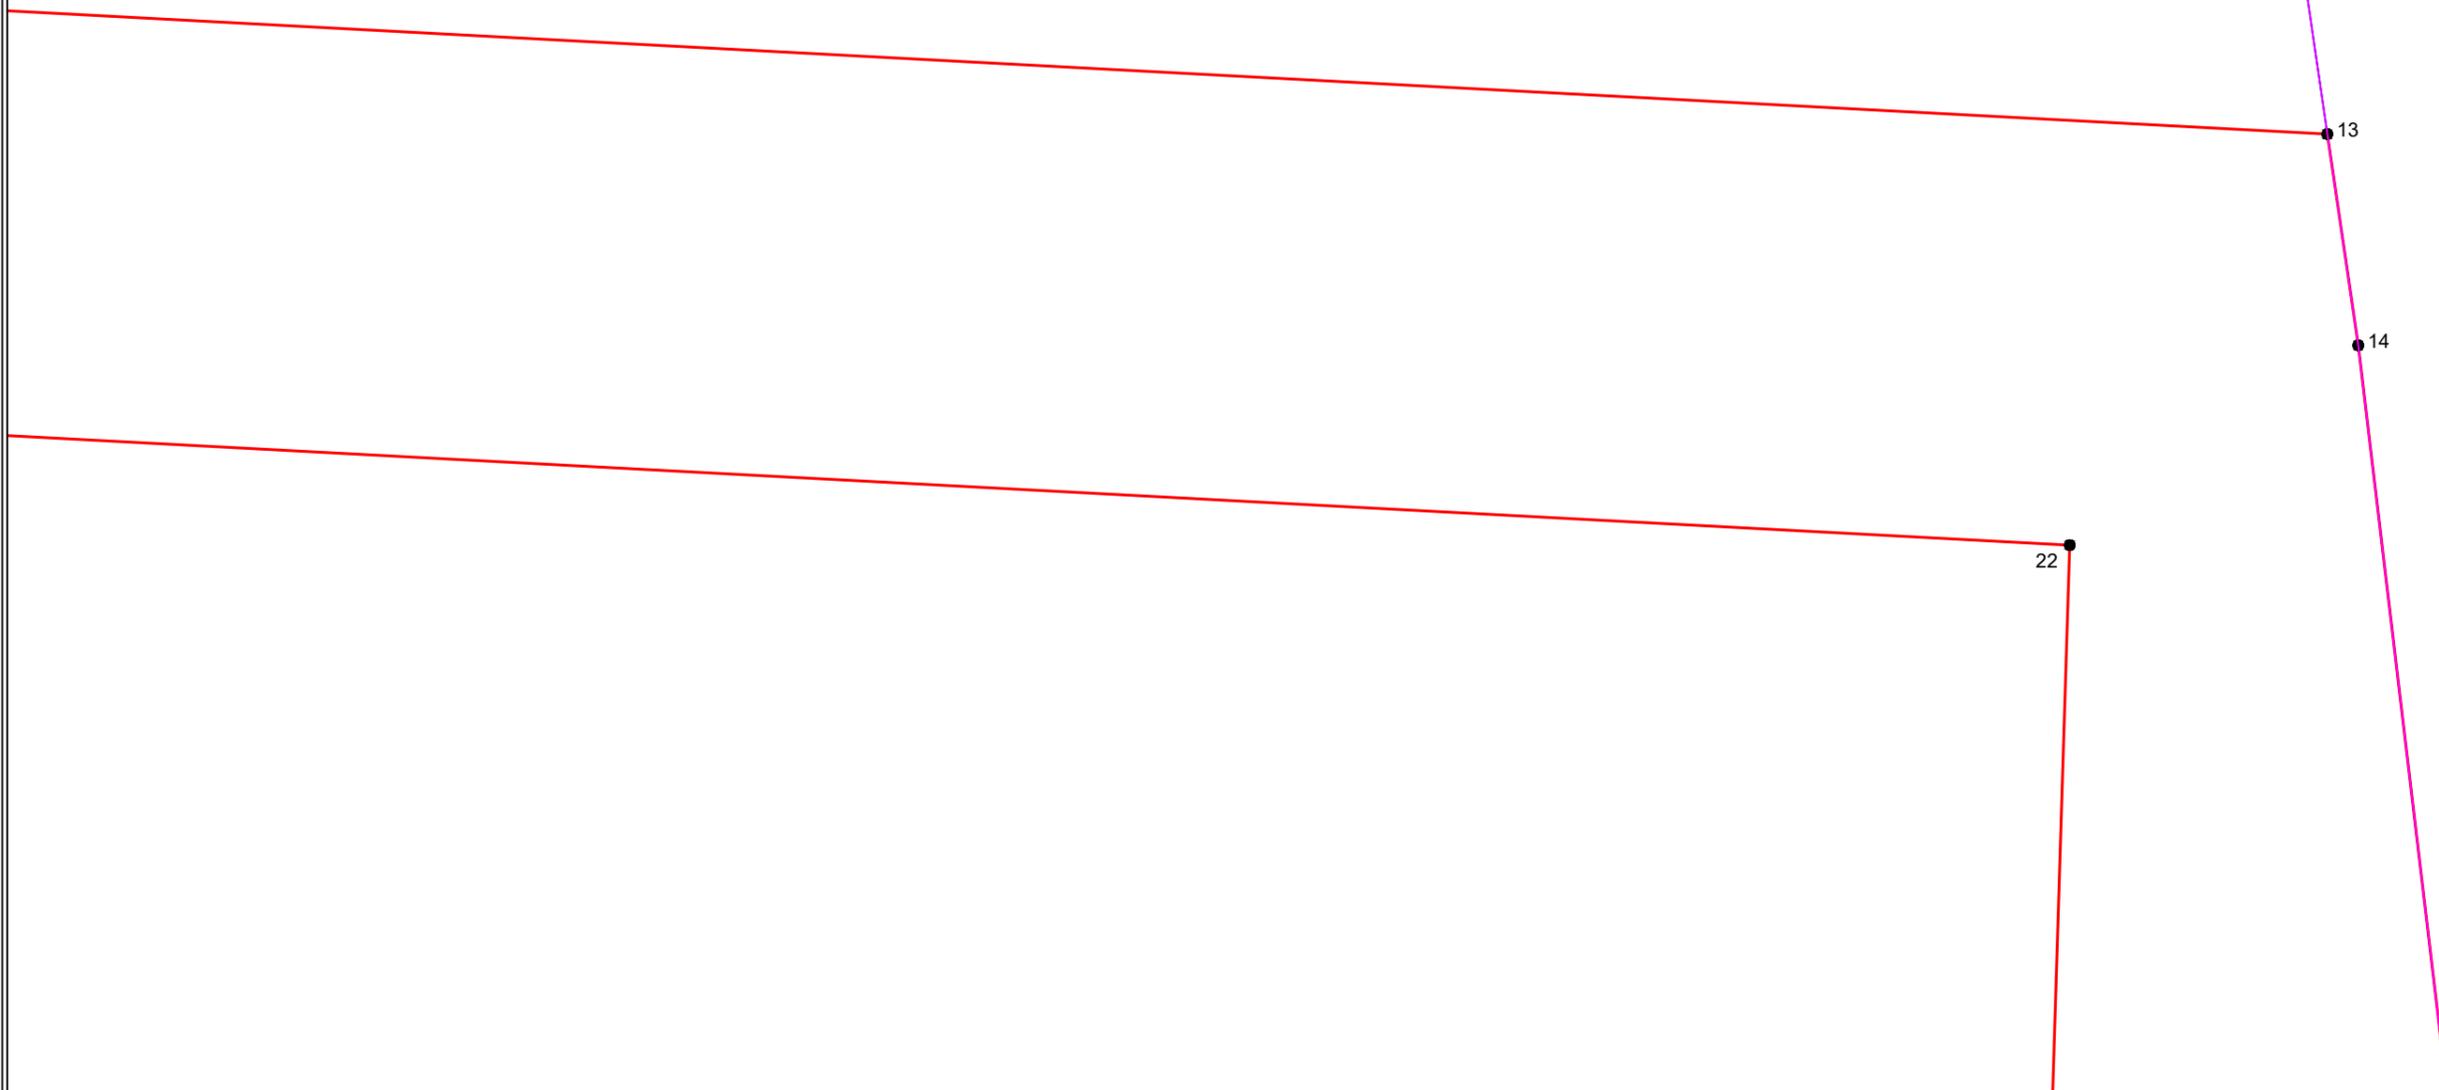

Масштаб 1:500

- Условные обозначения:**
- 3 - обозначение характерных точек границы публичного сервитута
 - граница публичного сервитута
 - — — — — - граница сооружения - ЛЭП-35 кВ п/ст Осиновая Роща п/ст Институт (ВЛ 35 кВ Левашовская-1)
 - граница муниципального образования по сведениям ЕГРН
 - номер кадастрового квартала
 - граница кадастрового квартала
 - граница земельного участка, сведения о котором содержатся в ЕГРН
 - :39 - обозначение земельного участка, сведения о котором содержатся в ЕГРН

Подпись _____



Дата "28" марта 2024 г



20

17

78:38:0021360

:1

Масштаб 1:500

Условные обозначения:

- 3 - обозначение характерных точек границы публичного сервитута
- граница публичного сервитута
- — — — — - граница сооружения - ЛЭП-35 кВ п/ст Осиновая Роща п/ст Институт (ВЛ 35 кВ Левашовская-1)
- граница муниципального образования по сведениям ЕГРН
- номер кадастрового квартала
- граница кадастрового квартала
- граница земельного участка, сведения о котором содержатся в ЕГРН
- :39 - обозначение земельного участка, сведения о котором содержатся в ЕГРН

Подпись _____



Дата " 28 " марта 2024 г

Схема расположения границ публичного сервитута



78:38:0021360

:1

19

18

Масштаб 1:500

Условные обозначения:

- 3 - обозначение характерных точек границы публичного сервитута
-  - граница публичного сервитута
-  - граница сооружения - ЛЭП-35 кВ п/ст Осиновая Роща п/ст Институт (ВЛ 35 кВ Левашовская-1)
-  - граница муниципального образования по сведениям ЕГРН
- 78:40:1932902 - номер кадастрового квартала
-  - граница кадастрового квартала
-  - граница земельного участка, сведения о котором содержатся в ЕГРН
- :39 - обозначение земельного участка, сведения о котором содержатся в ЕГРН

Подпись _____



Дата "28" марта 2024 г



32

33

78:36:1336501

:4

Масштаб 1:500

Условные обозначения:

- 3 - обозначение характерных точек границы публичного сервитута
-  - граница публичного сервитута
-  - граница сооружения - ЛЭП-35 кВ п/ст Осиновая Роща п/ст Институт (ВЛ 35 кВ Левашовская-1)
-  - граница муниципального образования по сведениям ЕГРН
- 78:40:1932902 - номер кадастрового квартала
-  - граница кадастрового квартала
-  - граница земельного участка, сведения о котором содержатся в ЕГРН
- :39 - обозначение земельного участка, сведения о котором содержатся в ЕГРН

Подпись _____



Дата "28" марта 2024 г



Ленинградская область
Всеволожский муниципальный район

78:36:0000000


Масштаб 1:500

- Условные обозначения:**
- 3 - обозначение характерных точек границы публичного сервитута
 - граница публичного сервитута
 - — — — — - граница сооружения - ЛЭП-35 кВ п/ст Осиновая Роща п/ст Институт (ВЛ 35 кВ Левашовская-1)
 - граница муниципального образования по сведениям ЕГРН
 - 78:40:1932902** - номер кадастрового квартала
 - граница кадастрового квартала
 - граница земельного участка, сведения о котором содержатся в ЕГРН
 - :39** - обозначение земельного участка, сведения о котором содержатся в ЕГРН

Подпись _____



Дата "28" марта 2024 г

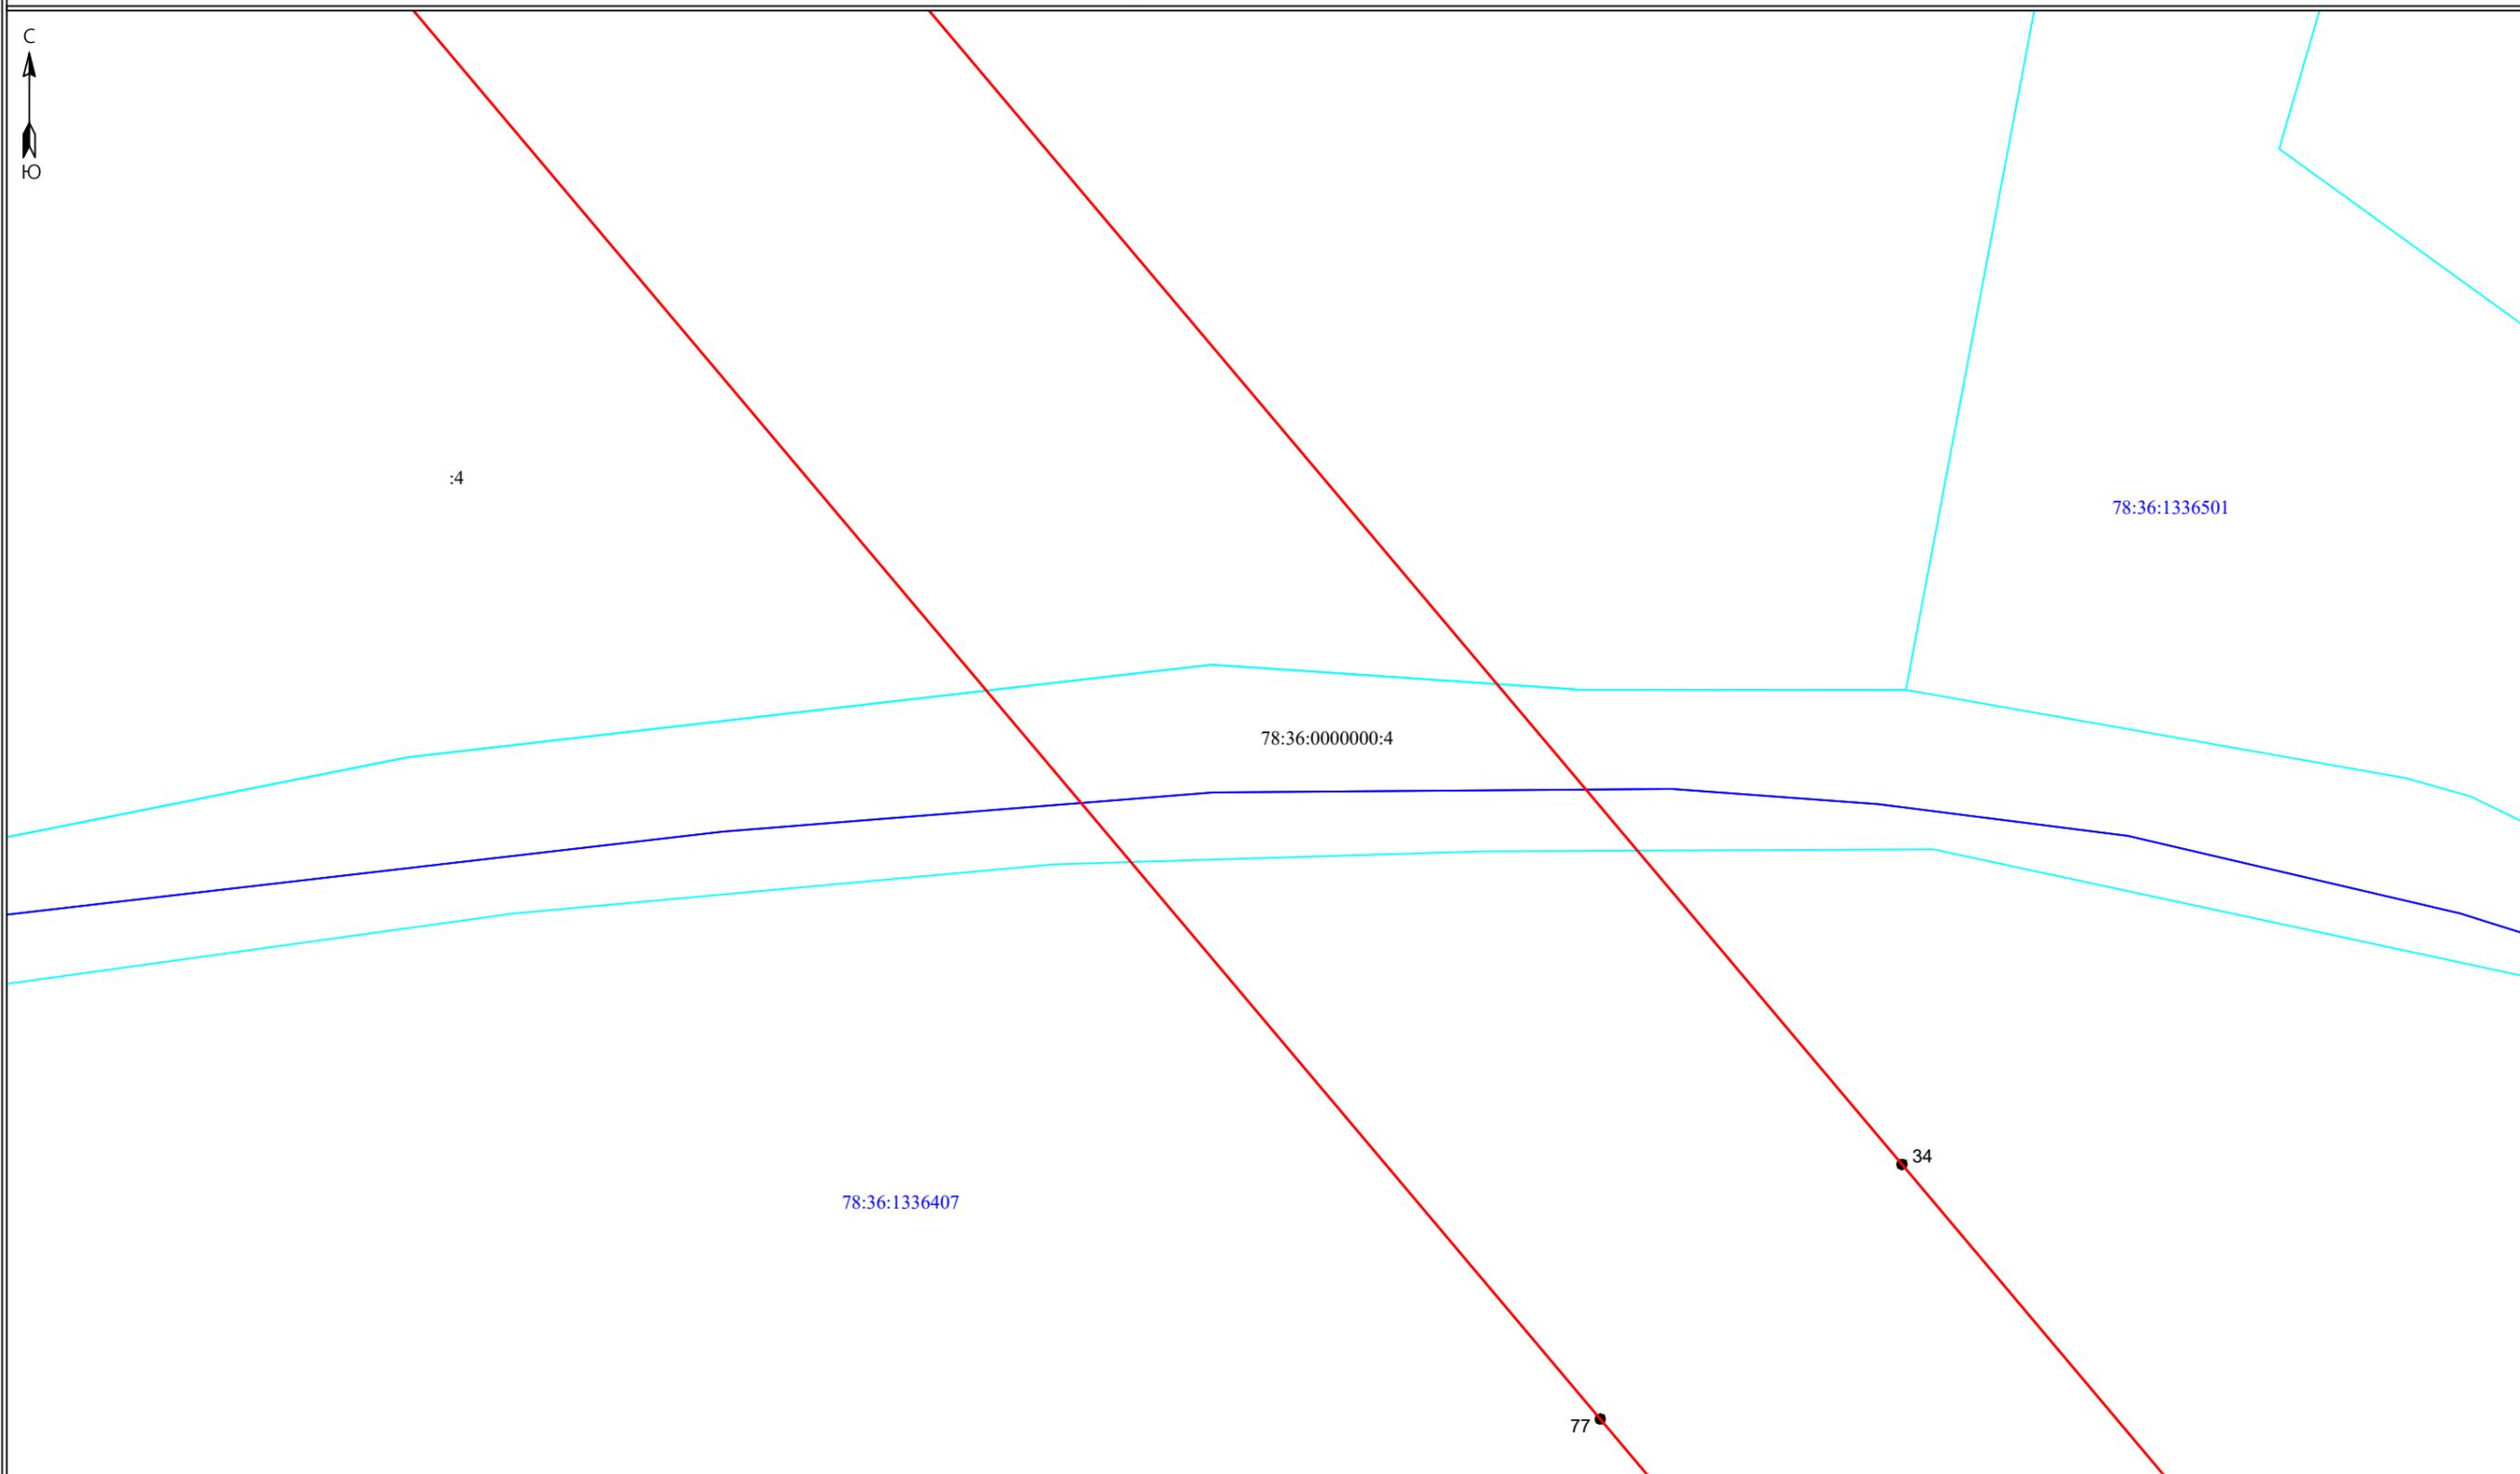


Масштаб 1:500

- Условные обозначения:**
- 3 - обозначение характерных точек границы публичного сервитута
 - — — — — - граница публичного сервитута
 - — — — — - граница сооружения - ЛЭП-35 кВ п/ст Осиновая Роща п/ст Институт (ВЛ 35 кВ Левашовская-1)
 - — — — — - граница муниципального образования по сведениям ЕГРН
 - 78:40:1932902 - номер кадастрового квартала
 - — — — — - граница кадастрового квартала
 - — — — — - граница земельного участка, сведения о котором содержатся в ЕГРН
 - :39 - обозначение земельного участка, сведения о котором содержатся в ЕГРН

Подпись _____



Дата "28" марта 2024 г

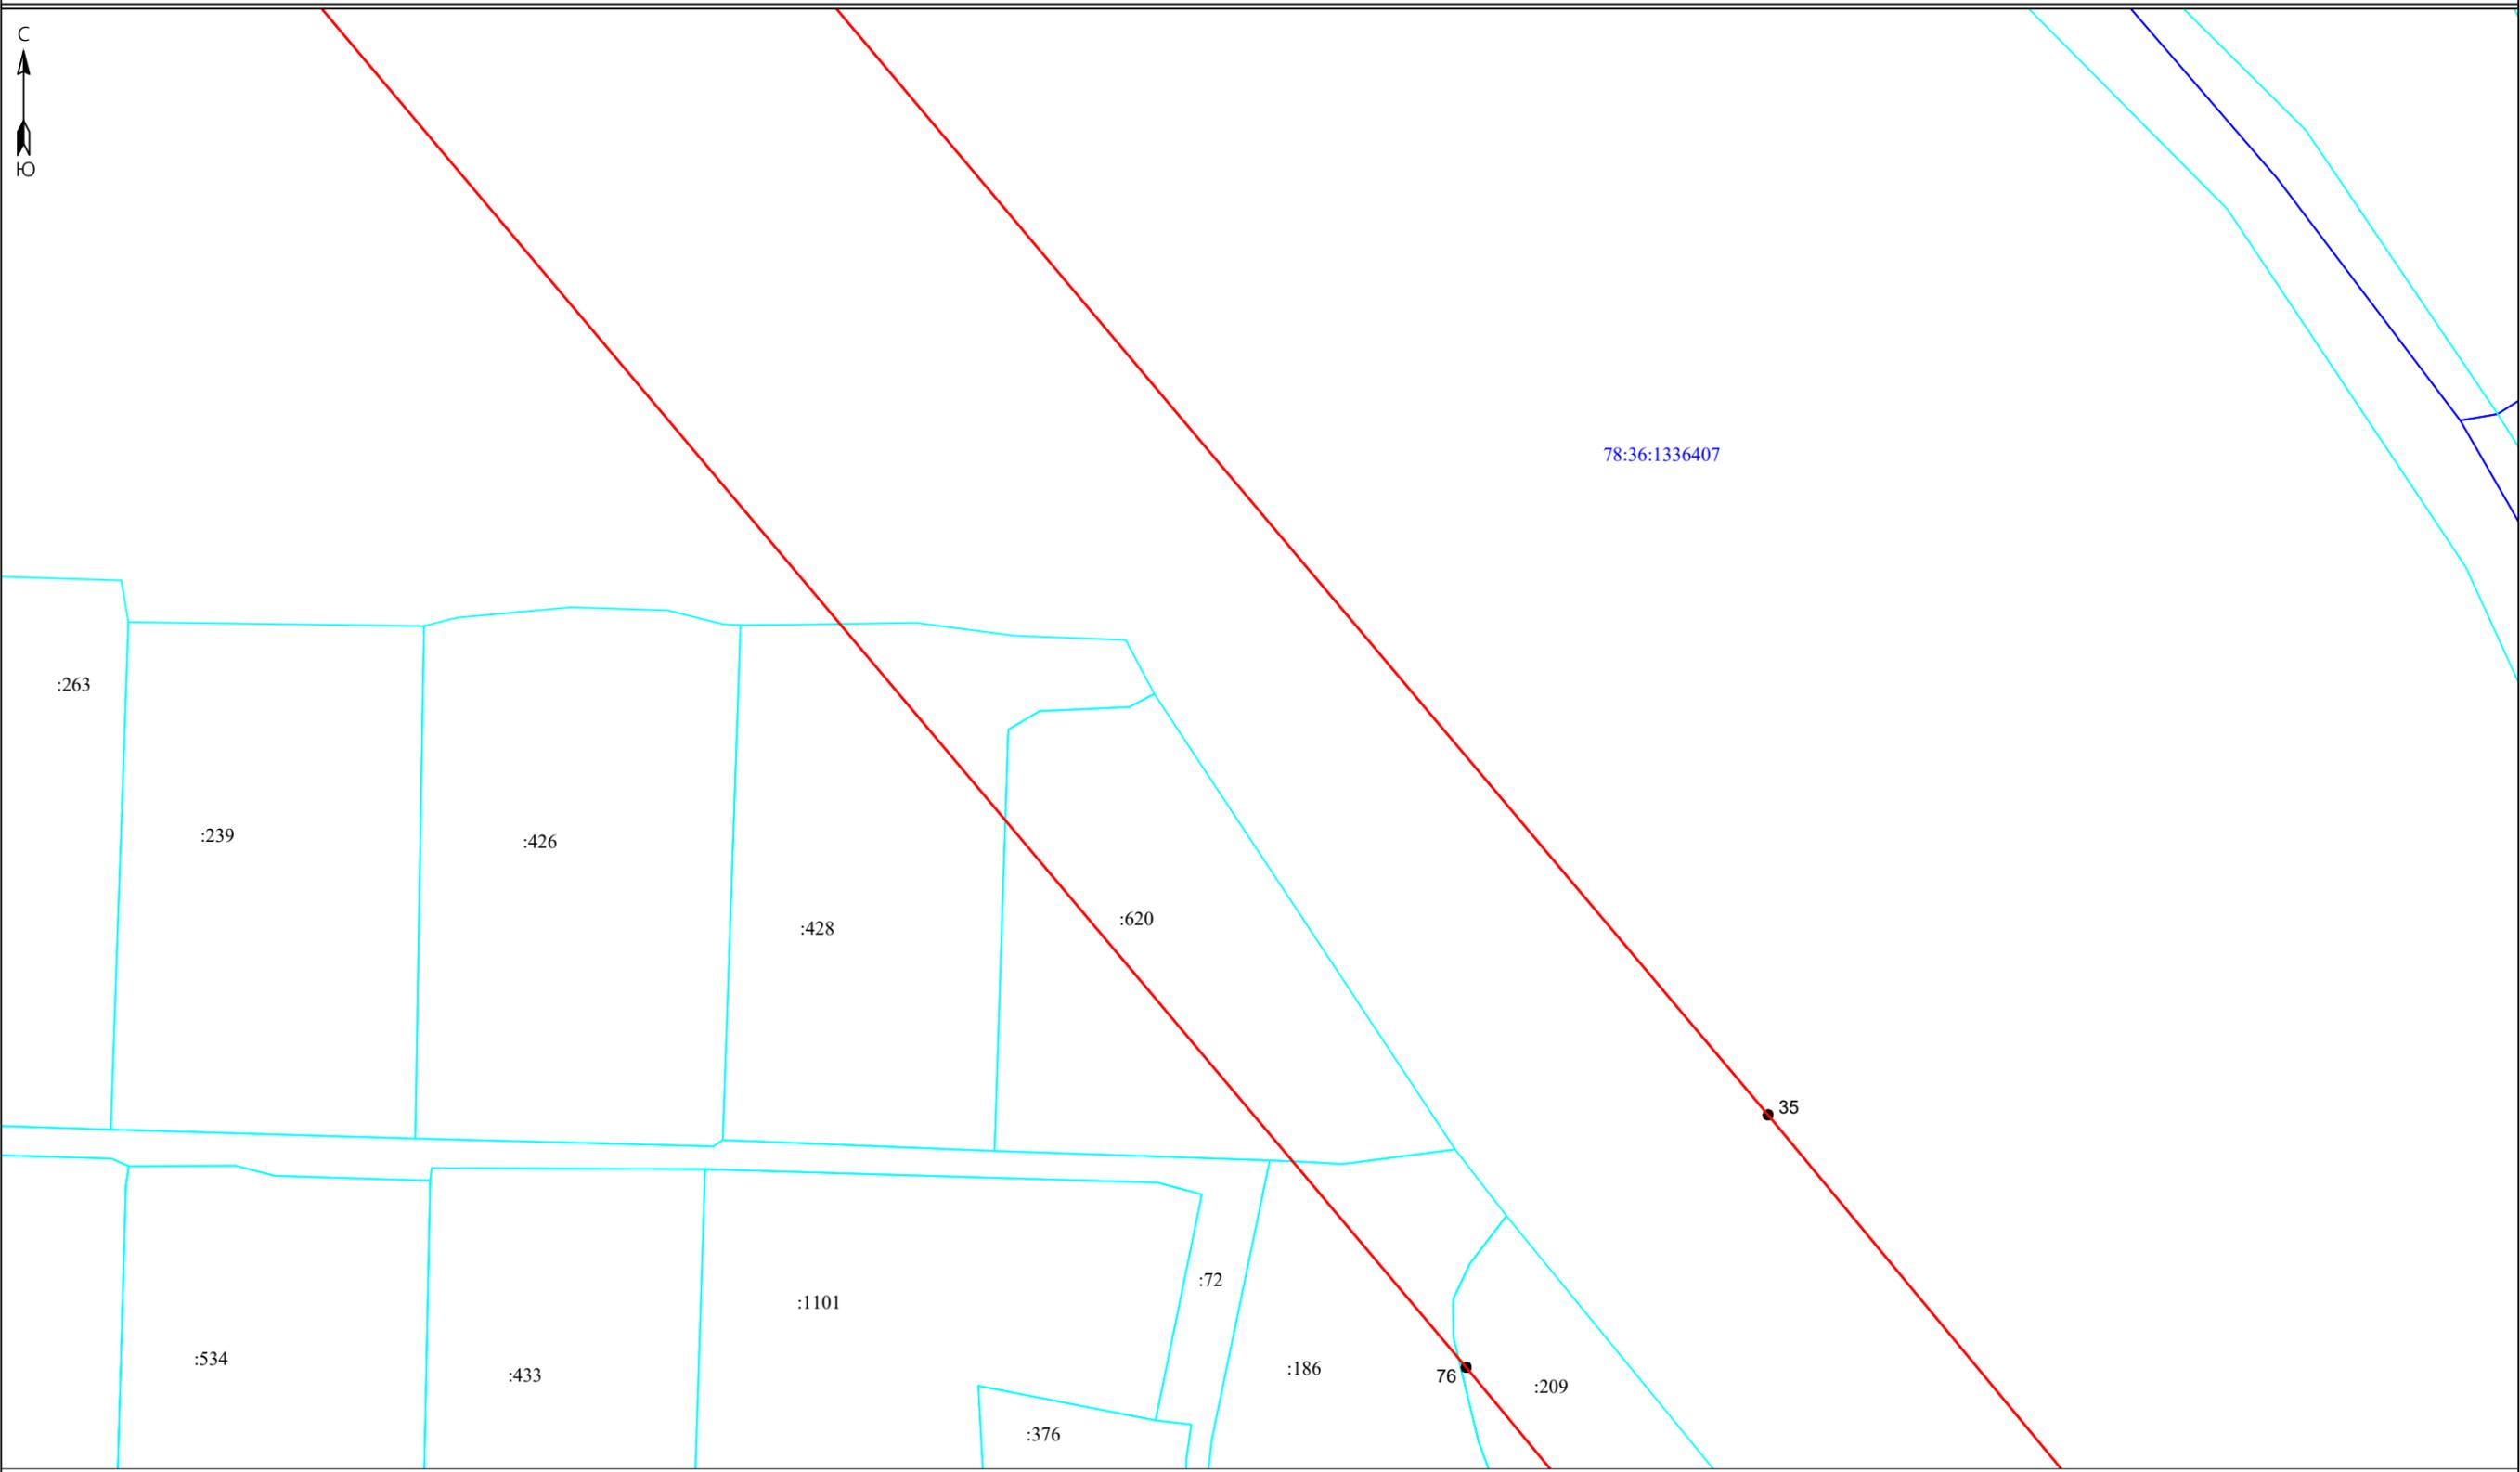


Масштаб 1:500

- Условные обозначения:**
- 3 - обозначение характерных точек границы публичного сервитута
 - — — — — - граница сооружения - ЛЭП-35 кВ п/ст Осиновая Роща п/ст Институт (ВЛ 35 кВ Левашовская-1)
 - — — — — - граница муниципального образования по сведениям ЕГРН
 - 78:40:1932902 - номер кадастрового квартала
 - — — — — - граница кадастрового квартала
 - — — — — - граница земельного участка, сведения о котором содержатся в ЕГРН
 - :39 - обозначение земельного участка, сведения о котором содержатся в ЕГРН

Подпись _____



Дата "28" марта 2024 г

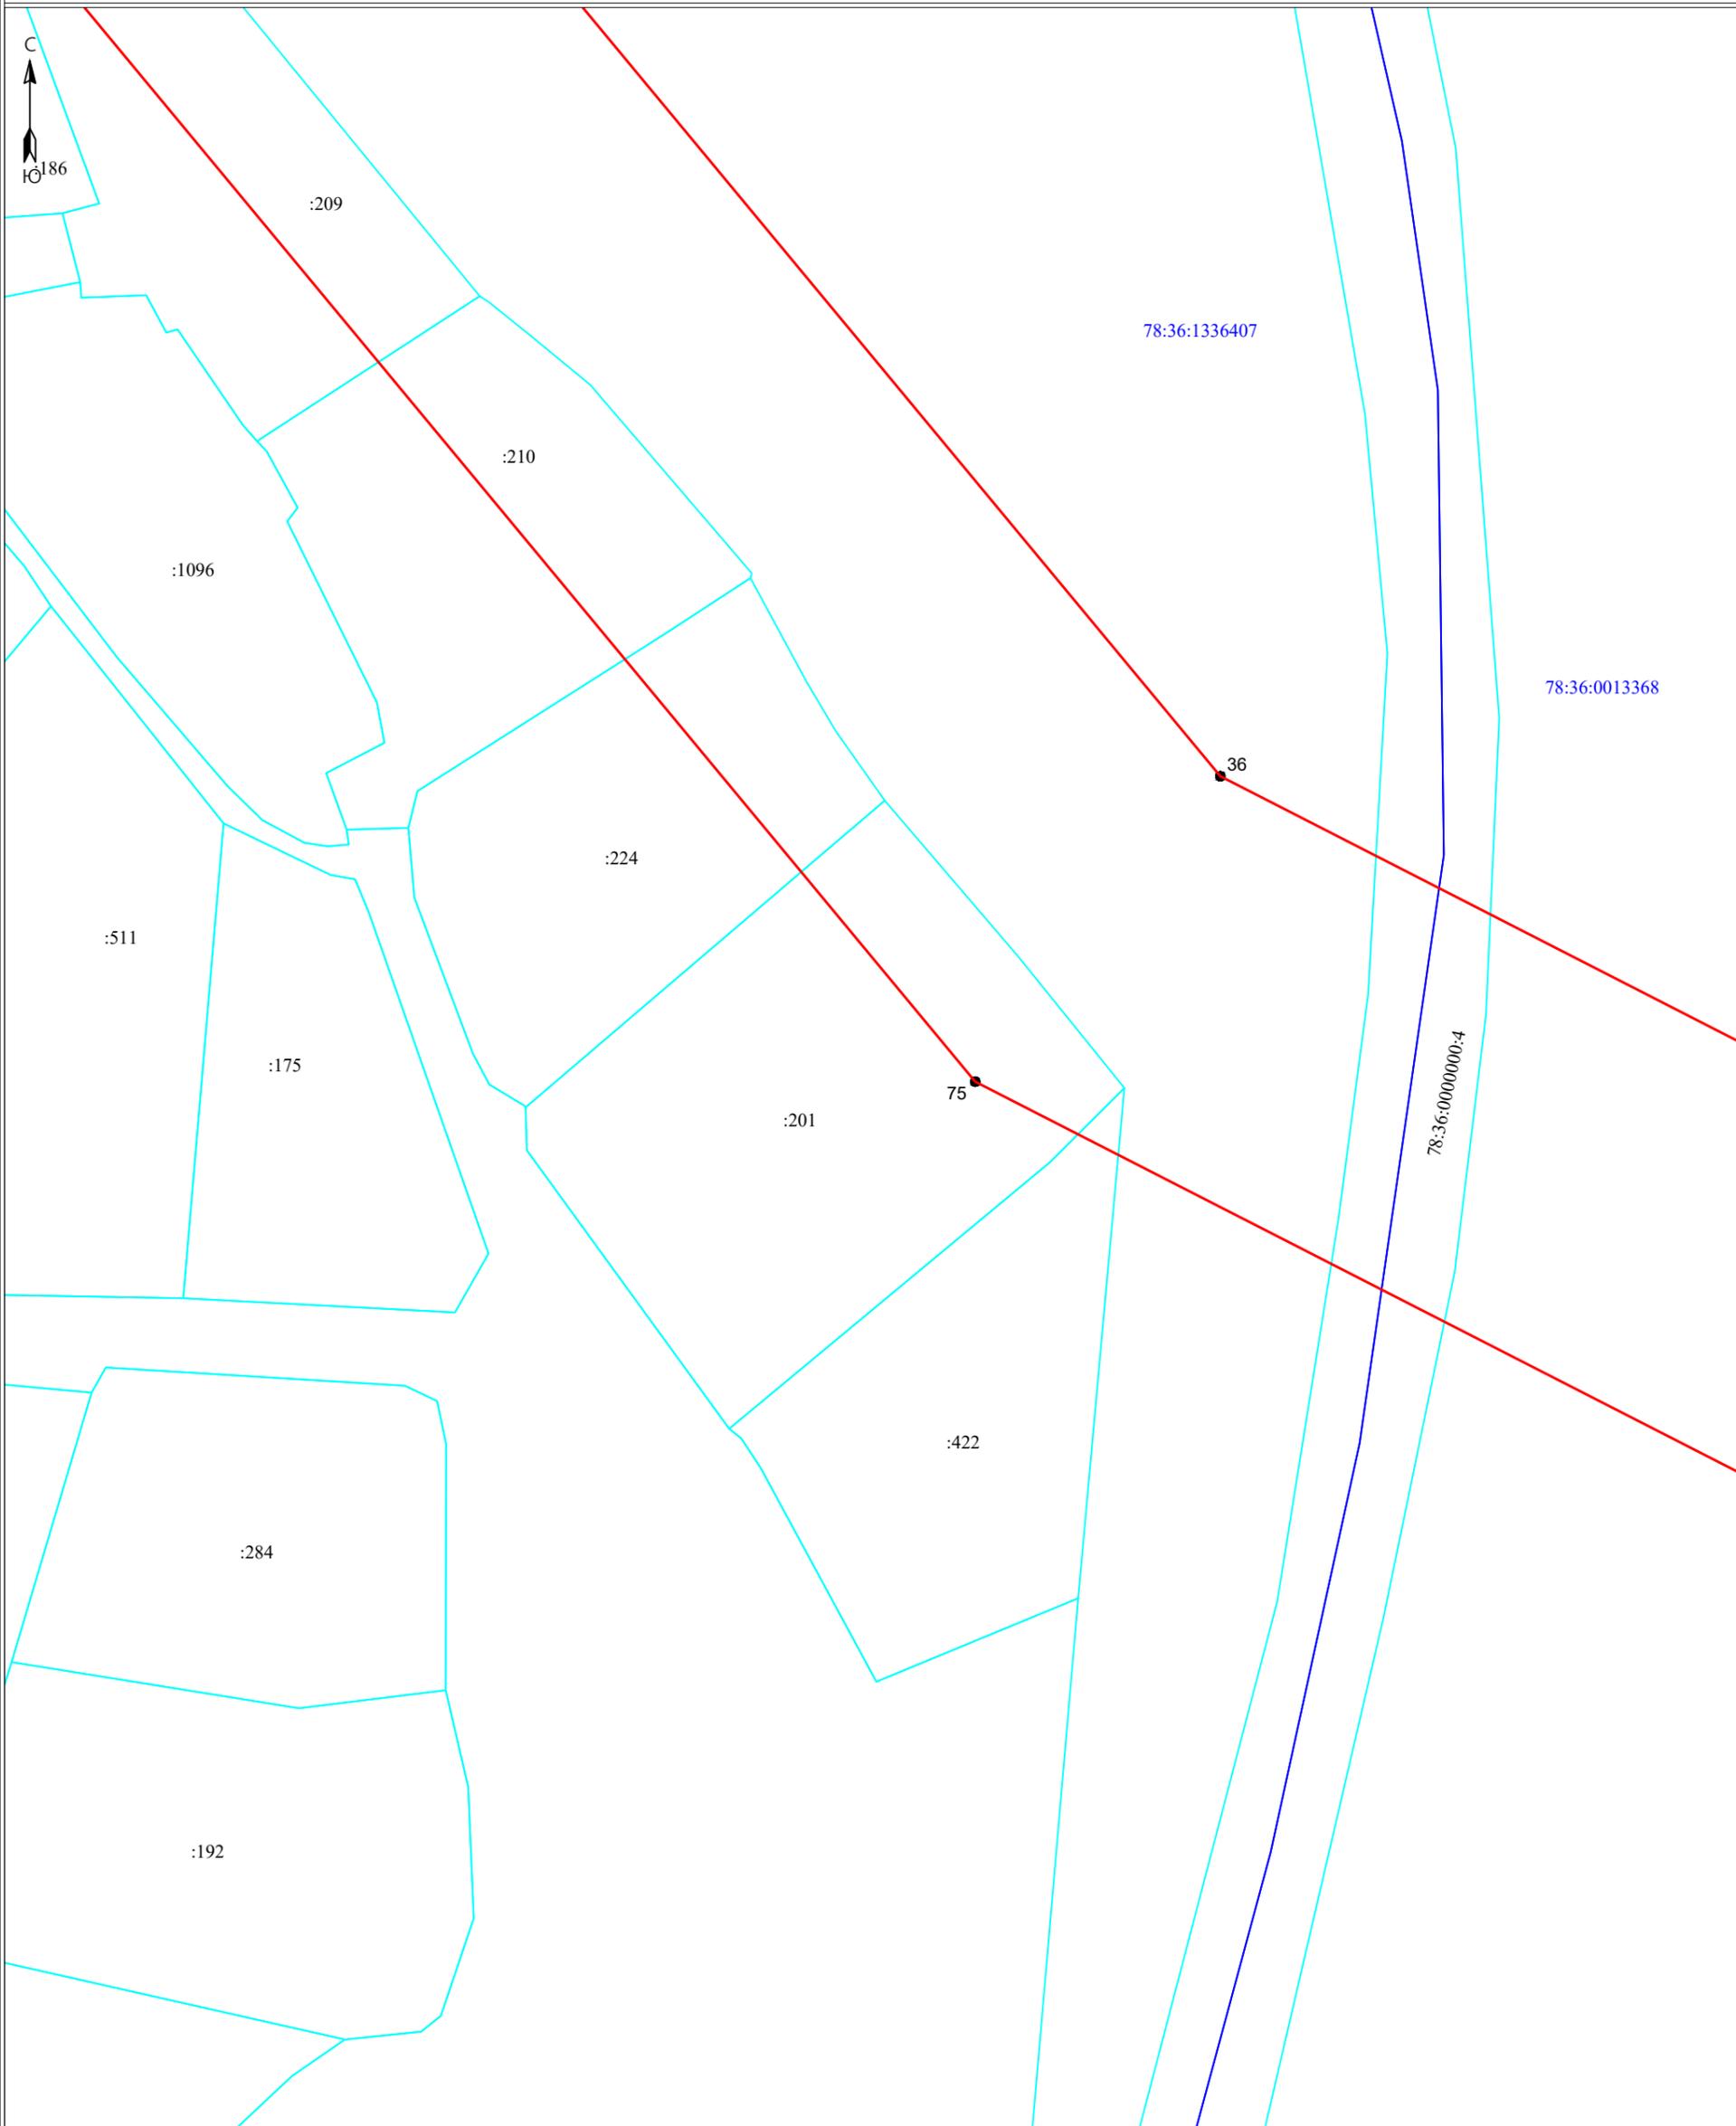

Масштаб 1:500


Условные обозначения:

- 3 - обозначение характерных точек границы публичного сервитута
- граница публичного сервитута
- граница сооружения - ЛЭП-35 кВ п/ст Осиновая Роща п/ст Институт (ВЛ 35 кВ Левашовская-1)
- граница муниципального образования по сведениям ЕГРН
- 78:40:1932902 - номер кадастрового квартала
- граница кадастрового квартала
- граница земельного участка, сведения о котором содержатся в ЕГРН
- :39 - обозначение земельного участка, сведения о котором содержатся в ЕГРН

Подпись _____



Дата " 28 " марта 2024 г

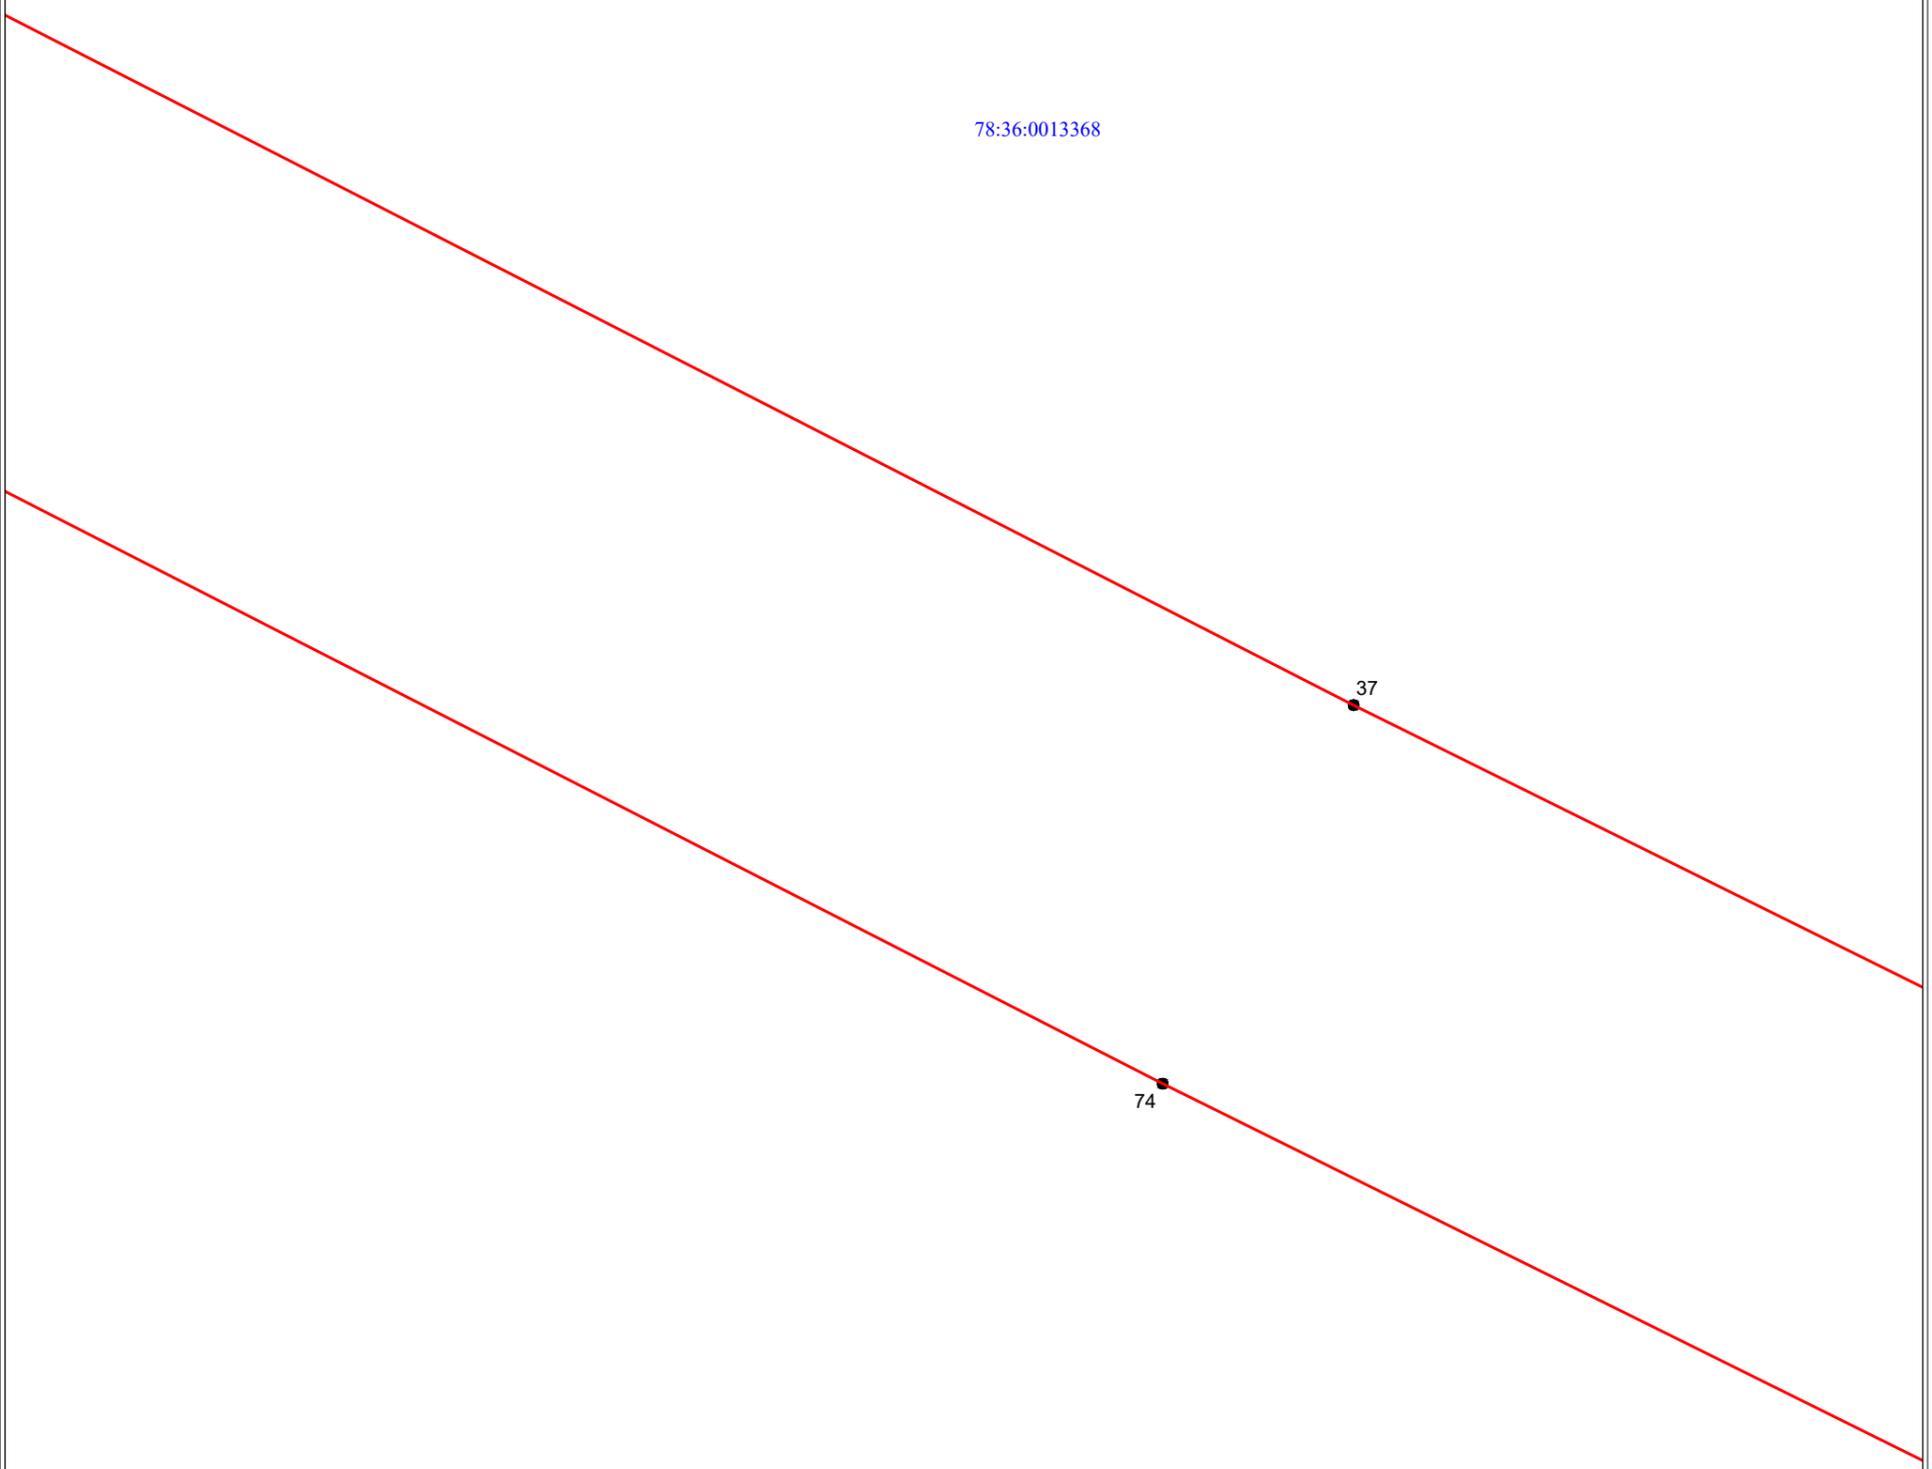

Масштаб 1:500


Условные обозначения:

- 3 - обозначение характерных точек границы публичного сервитута
- граница публичного сервитута
- — — — — - граница сооружения - ЛЭП-35 кВ п/ст Осиновая Роща п/ст Институт (ВЛ 35 кВ Левашовская-1)
- — — — — - граница муниципального образования по сведениям ЕГРН
- 78:40:1932902 - номер кадастрового квартала
- граница кадастрового квартала
- граница земельного участка, сведения о котором содержатся в ЕГРН
- :39 - обозначение земельного участка, сведения о котором содержатся в ЕГРН

Подпись _____



Дата " 28 " марта 2024 г

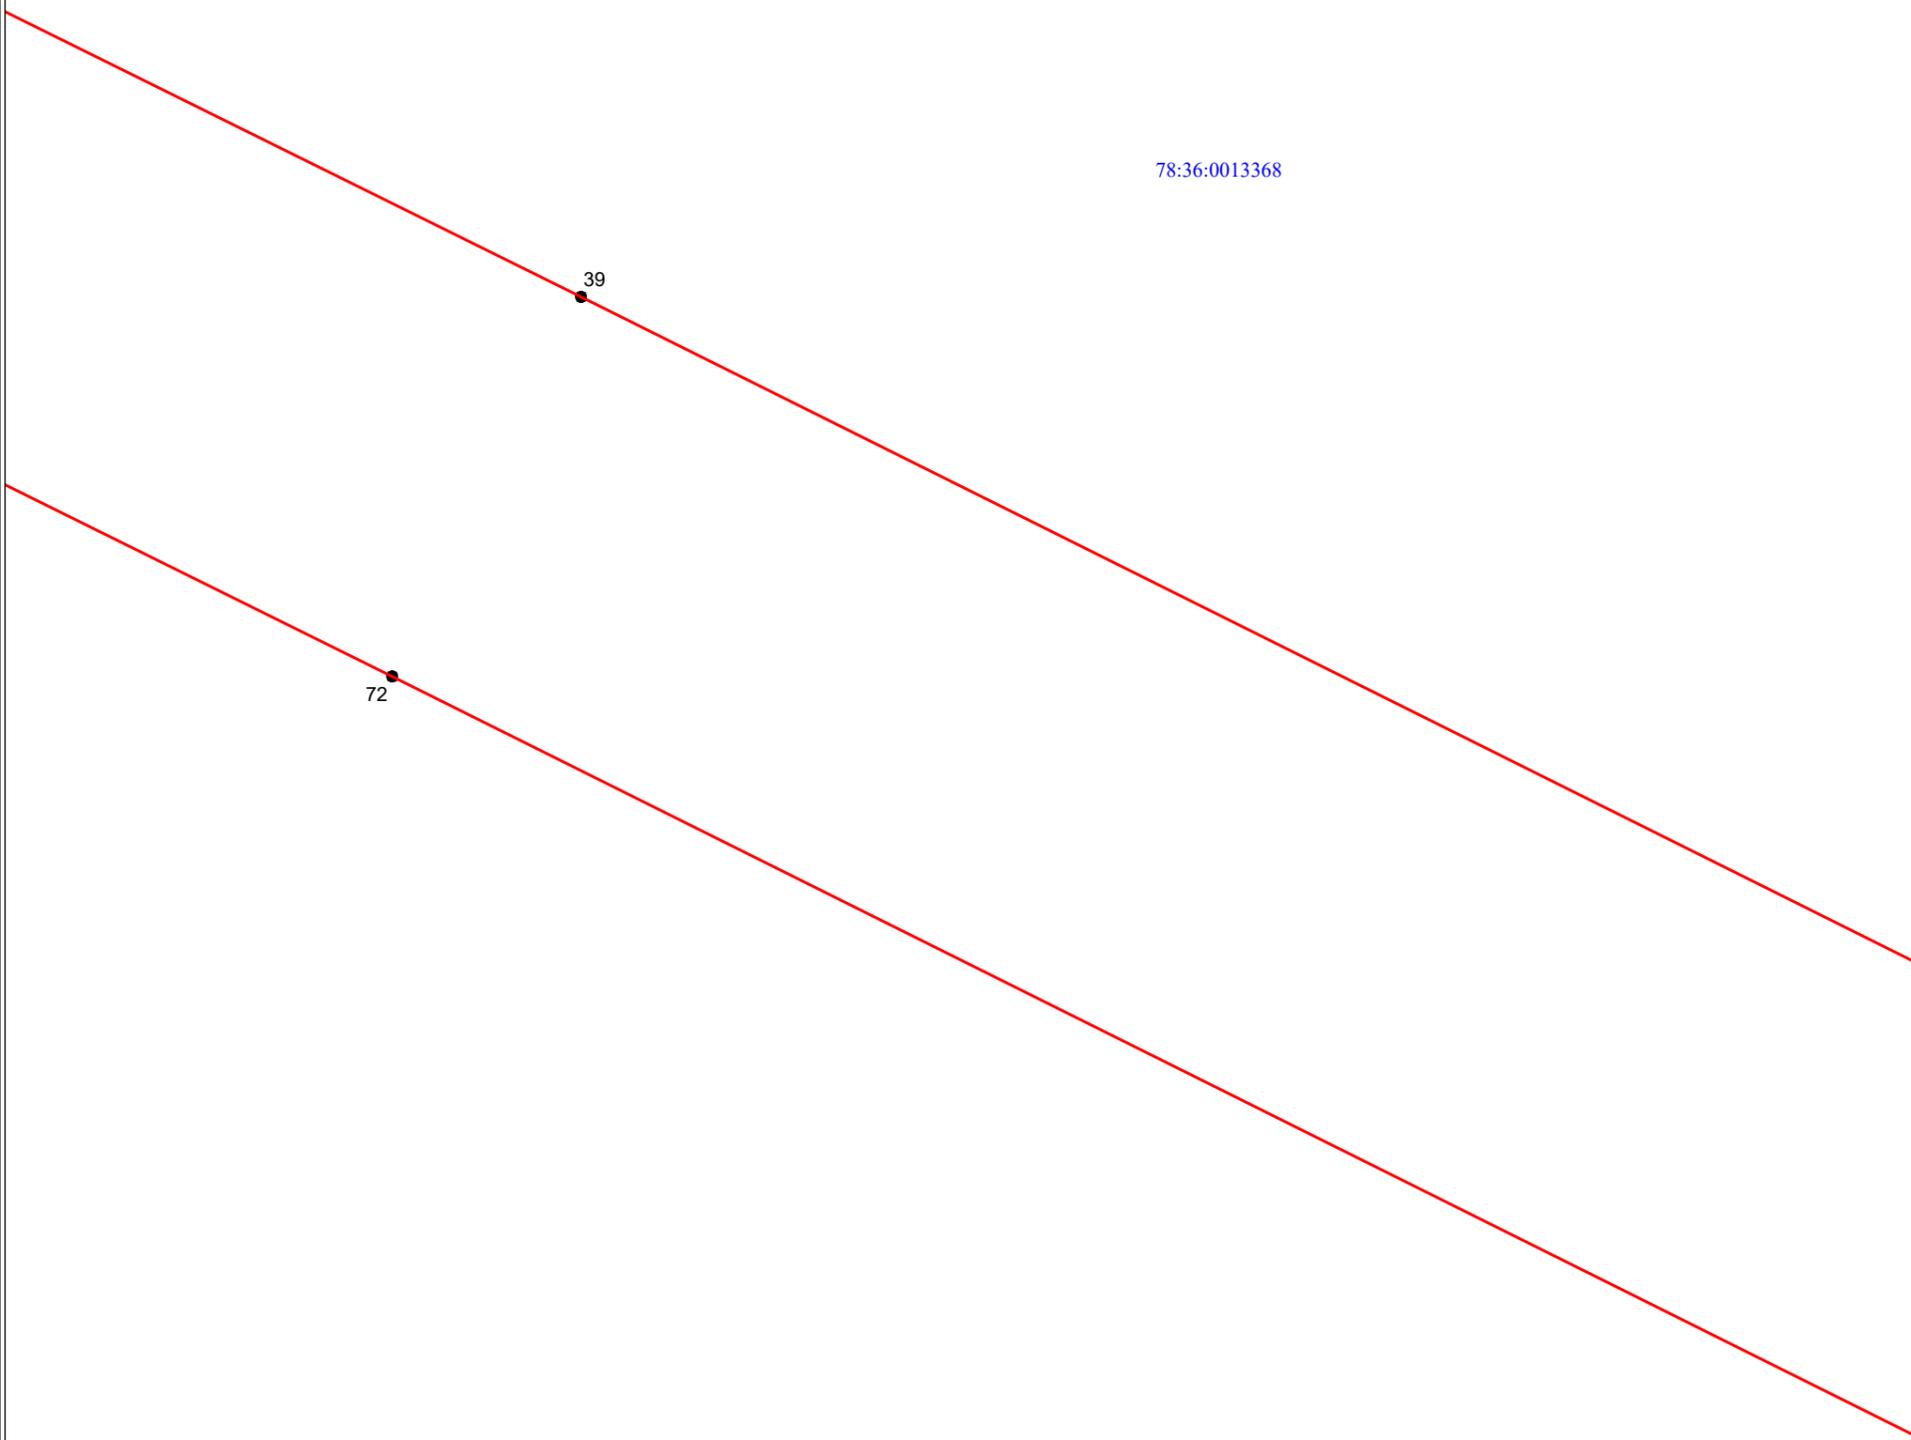

Масштаб 1:500

Условные обозначения:

- 3 - обозначение характерных точек границы публичного сервитута
- граница публичного сервитута
- — — — — - граница сооружения - ЛЭП-35 кВ п/ст Осиновая Роща п/ст Институт (ВЛ 35 кВ Левашовская-1)
- — — — — - граница муниципального образования по сведениям ЕГРН
- 78:40:1932902 - номер кадастрового квартала
- граница кадастрового квартала
- граница земельного участка, сведения о котором содержатся в ЕГРН
- :39 - обозначение земельного участка, сведения о котором содержатся в ЕГРН

Подпись _____



Дата " 28 " марта 2024 г



78:36:0013368

40

71

Масштаб 1:500

Условные обозначения:

- 3 - обозначение характерных точек границы публичного сервитута
- граница публичного сервитута
- — — — — - граница сооружения - ЛЭП-35 кВ п/ст Осиновая Роща п/ст Институт (ВЛ 35 кВ Левашовская-1)
- — — — — - граница муниципального образования по сведениям ЕГРН
- 78:40:1932902 - номер кадастрового квартала
- граница кадастрового квартала
- граница земельного участка, сведения о котором содержатся в ЕГРН
- :39 - обозначение земельного участка, сведения о котором содержатся в ЕГРН

Подпись _____



Дата " 28 " марта 2024 г



78:36:0013368

70

:102

Масштаб 1:500


Условные обозначения:

- 3 - обозначение характерных точек границы публичного сервитута
- граница публичного сервитута
- — — — — - граница сооружения - ЛЭП-35 кВ п/ст Осиновая Роща п/ст Институт (ВЛ 35 кВ Левашовская-1)
- — — — — - граница муниципального образования по сведениям ЕГРН
- 78:40:1932902 - номер кадастрового квартала
- граница кадастрового квартала
- граница земельного участка, сведения о котором содержатся в ЕГРН
- :39 - обозначение земельного участка, сведения о котором содержатся в ЕГРН

Подпись _____



Дата " 28 " марта 2024 г

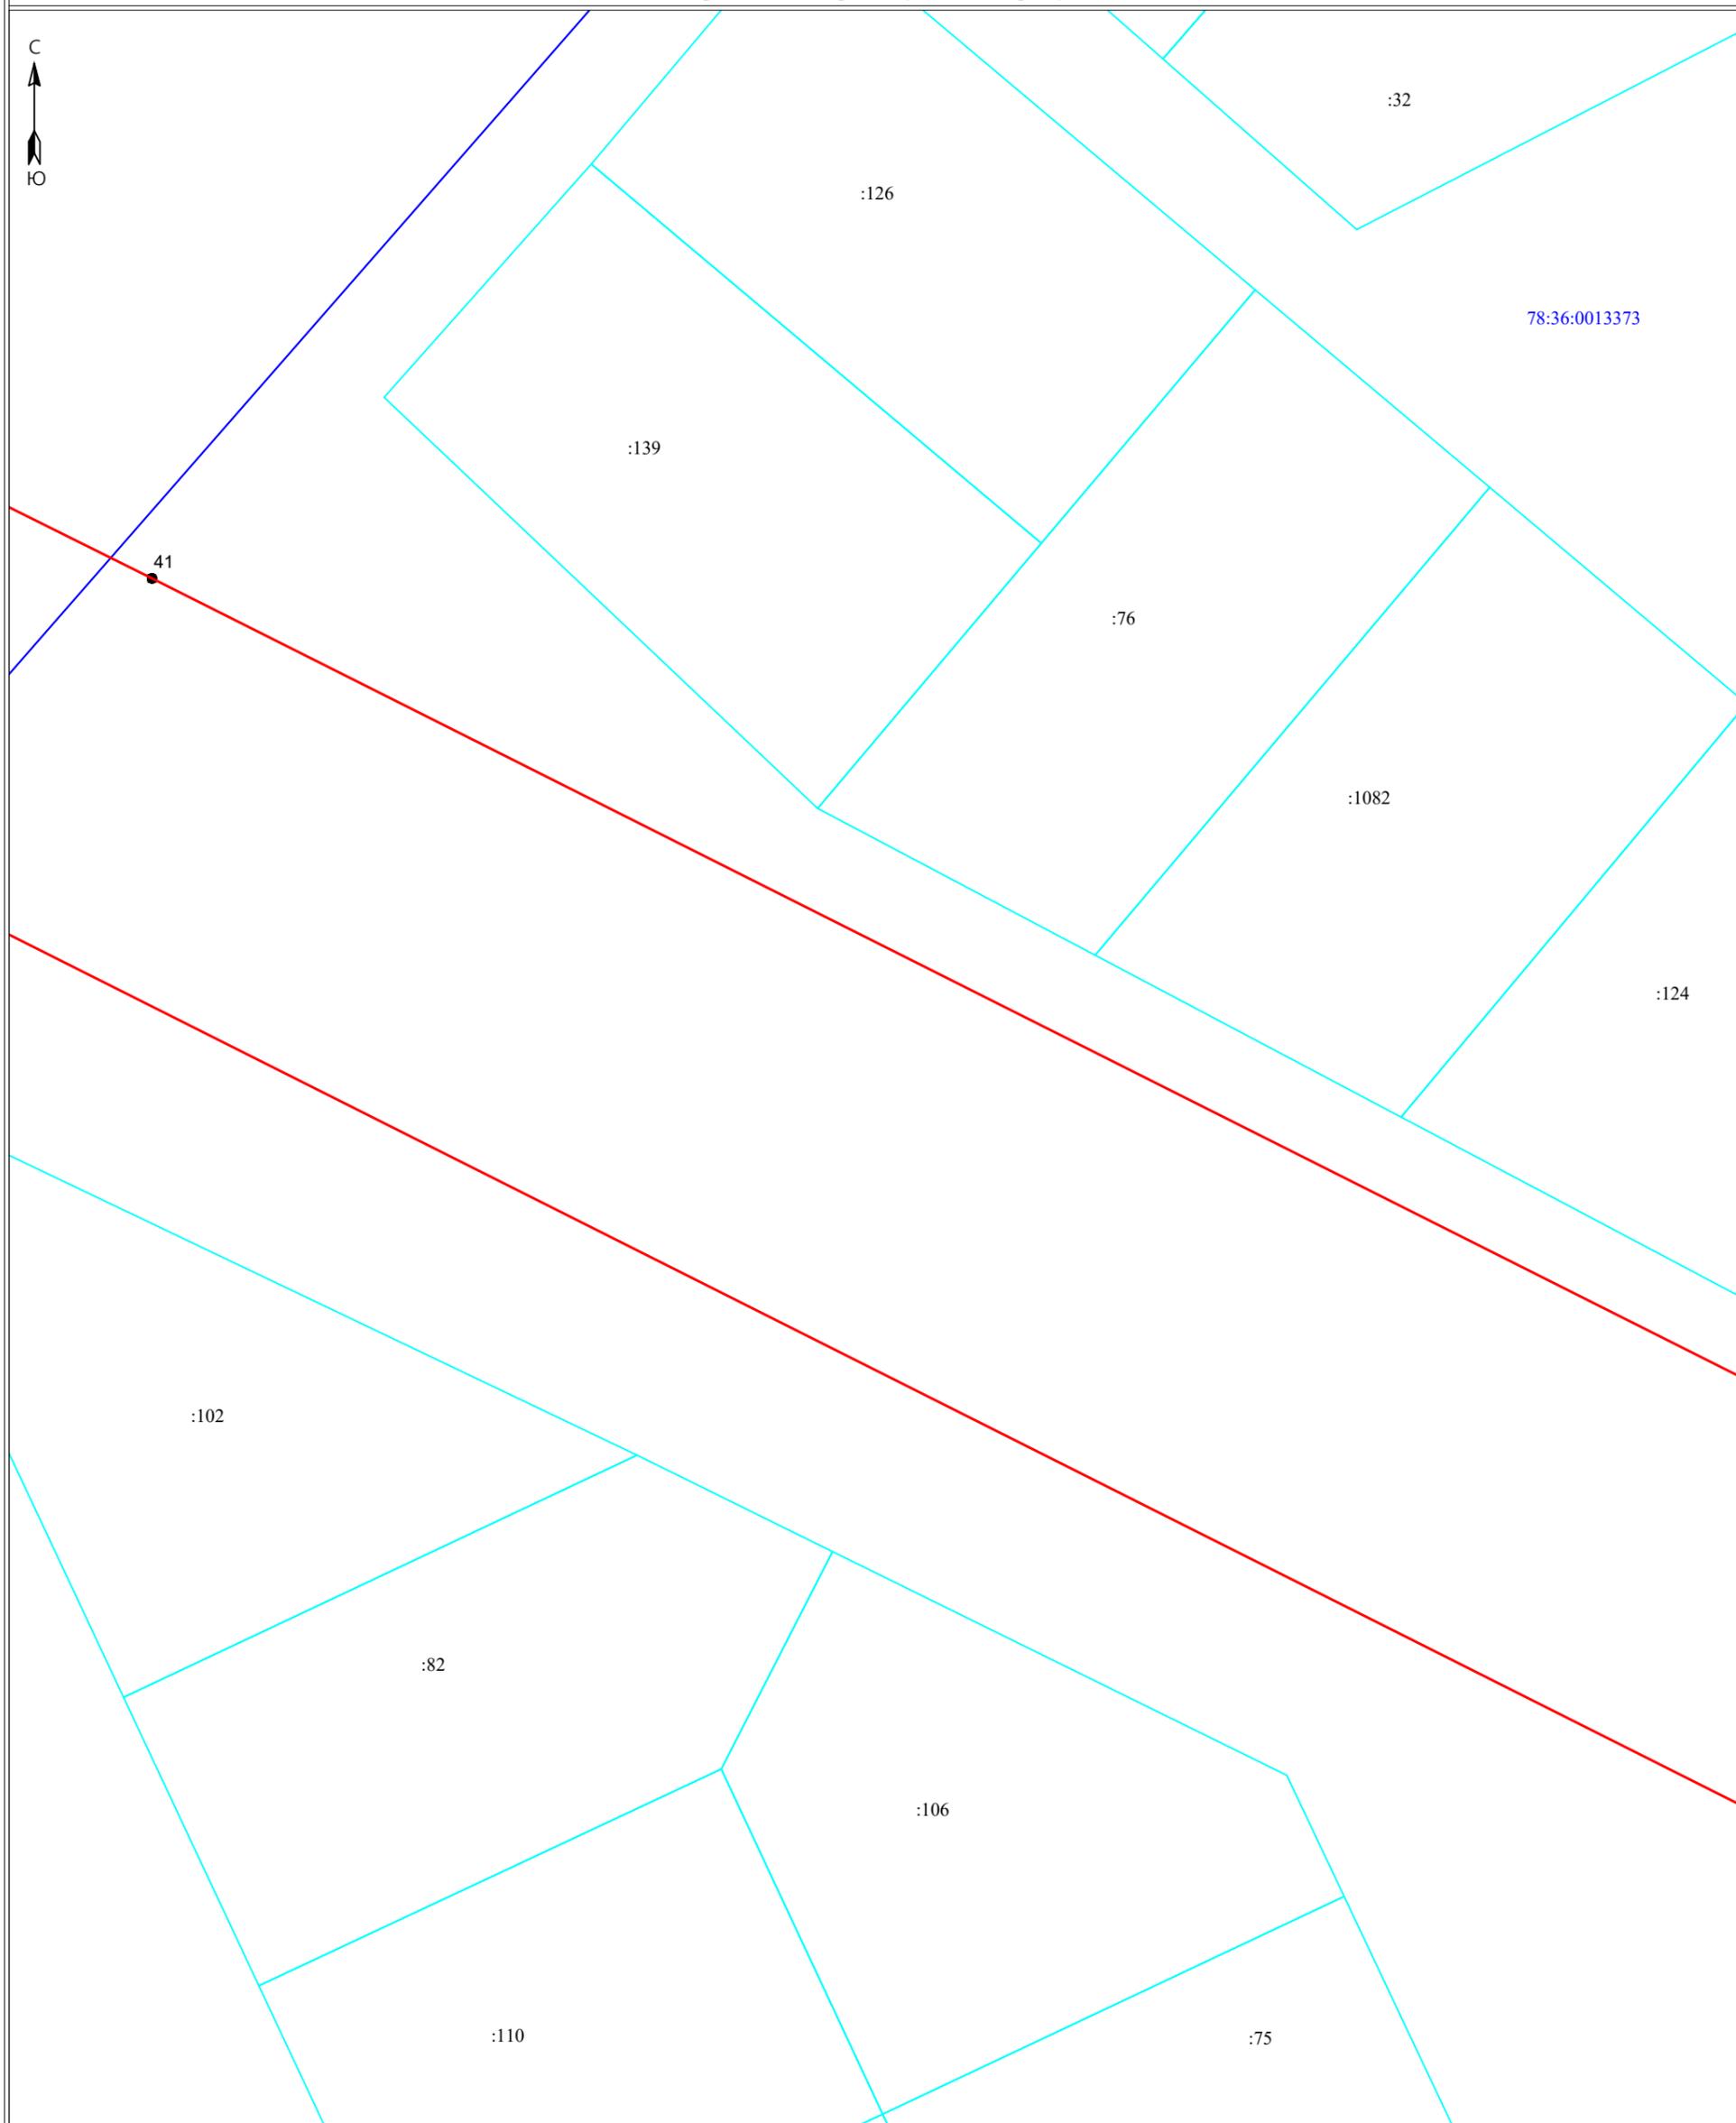

Масштаб 1:500


Условные обозначения:

- 3 - обозначение характерных точек границы публичного сервитута
- граница публичного сервитута
- - граница сооружения - ЛЭП-35 кВ п/ст Осиновая Роща п/ст Институт (ВЛ 35 кВ Левашовская-1)
- граница муниципального образования по сведениям ЕГРН
- номер кадастрового квартала
- граница кадастрового квартала
- граница земельного участка, сведения о котором содержатся в ЕГРН
- :39 - обозначение земельного участка, сведения о котором содержатся в ЕГРН

Подпись _____



Дата " 28 " марта 2024 г

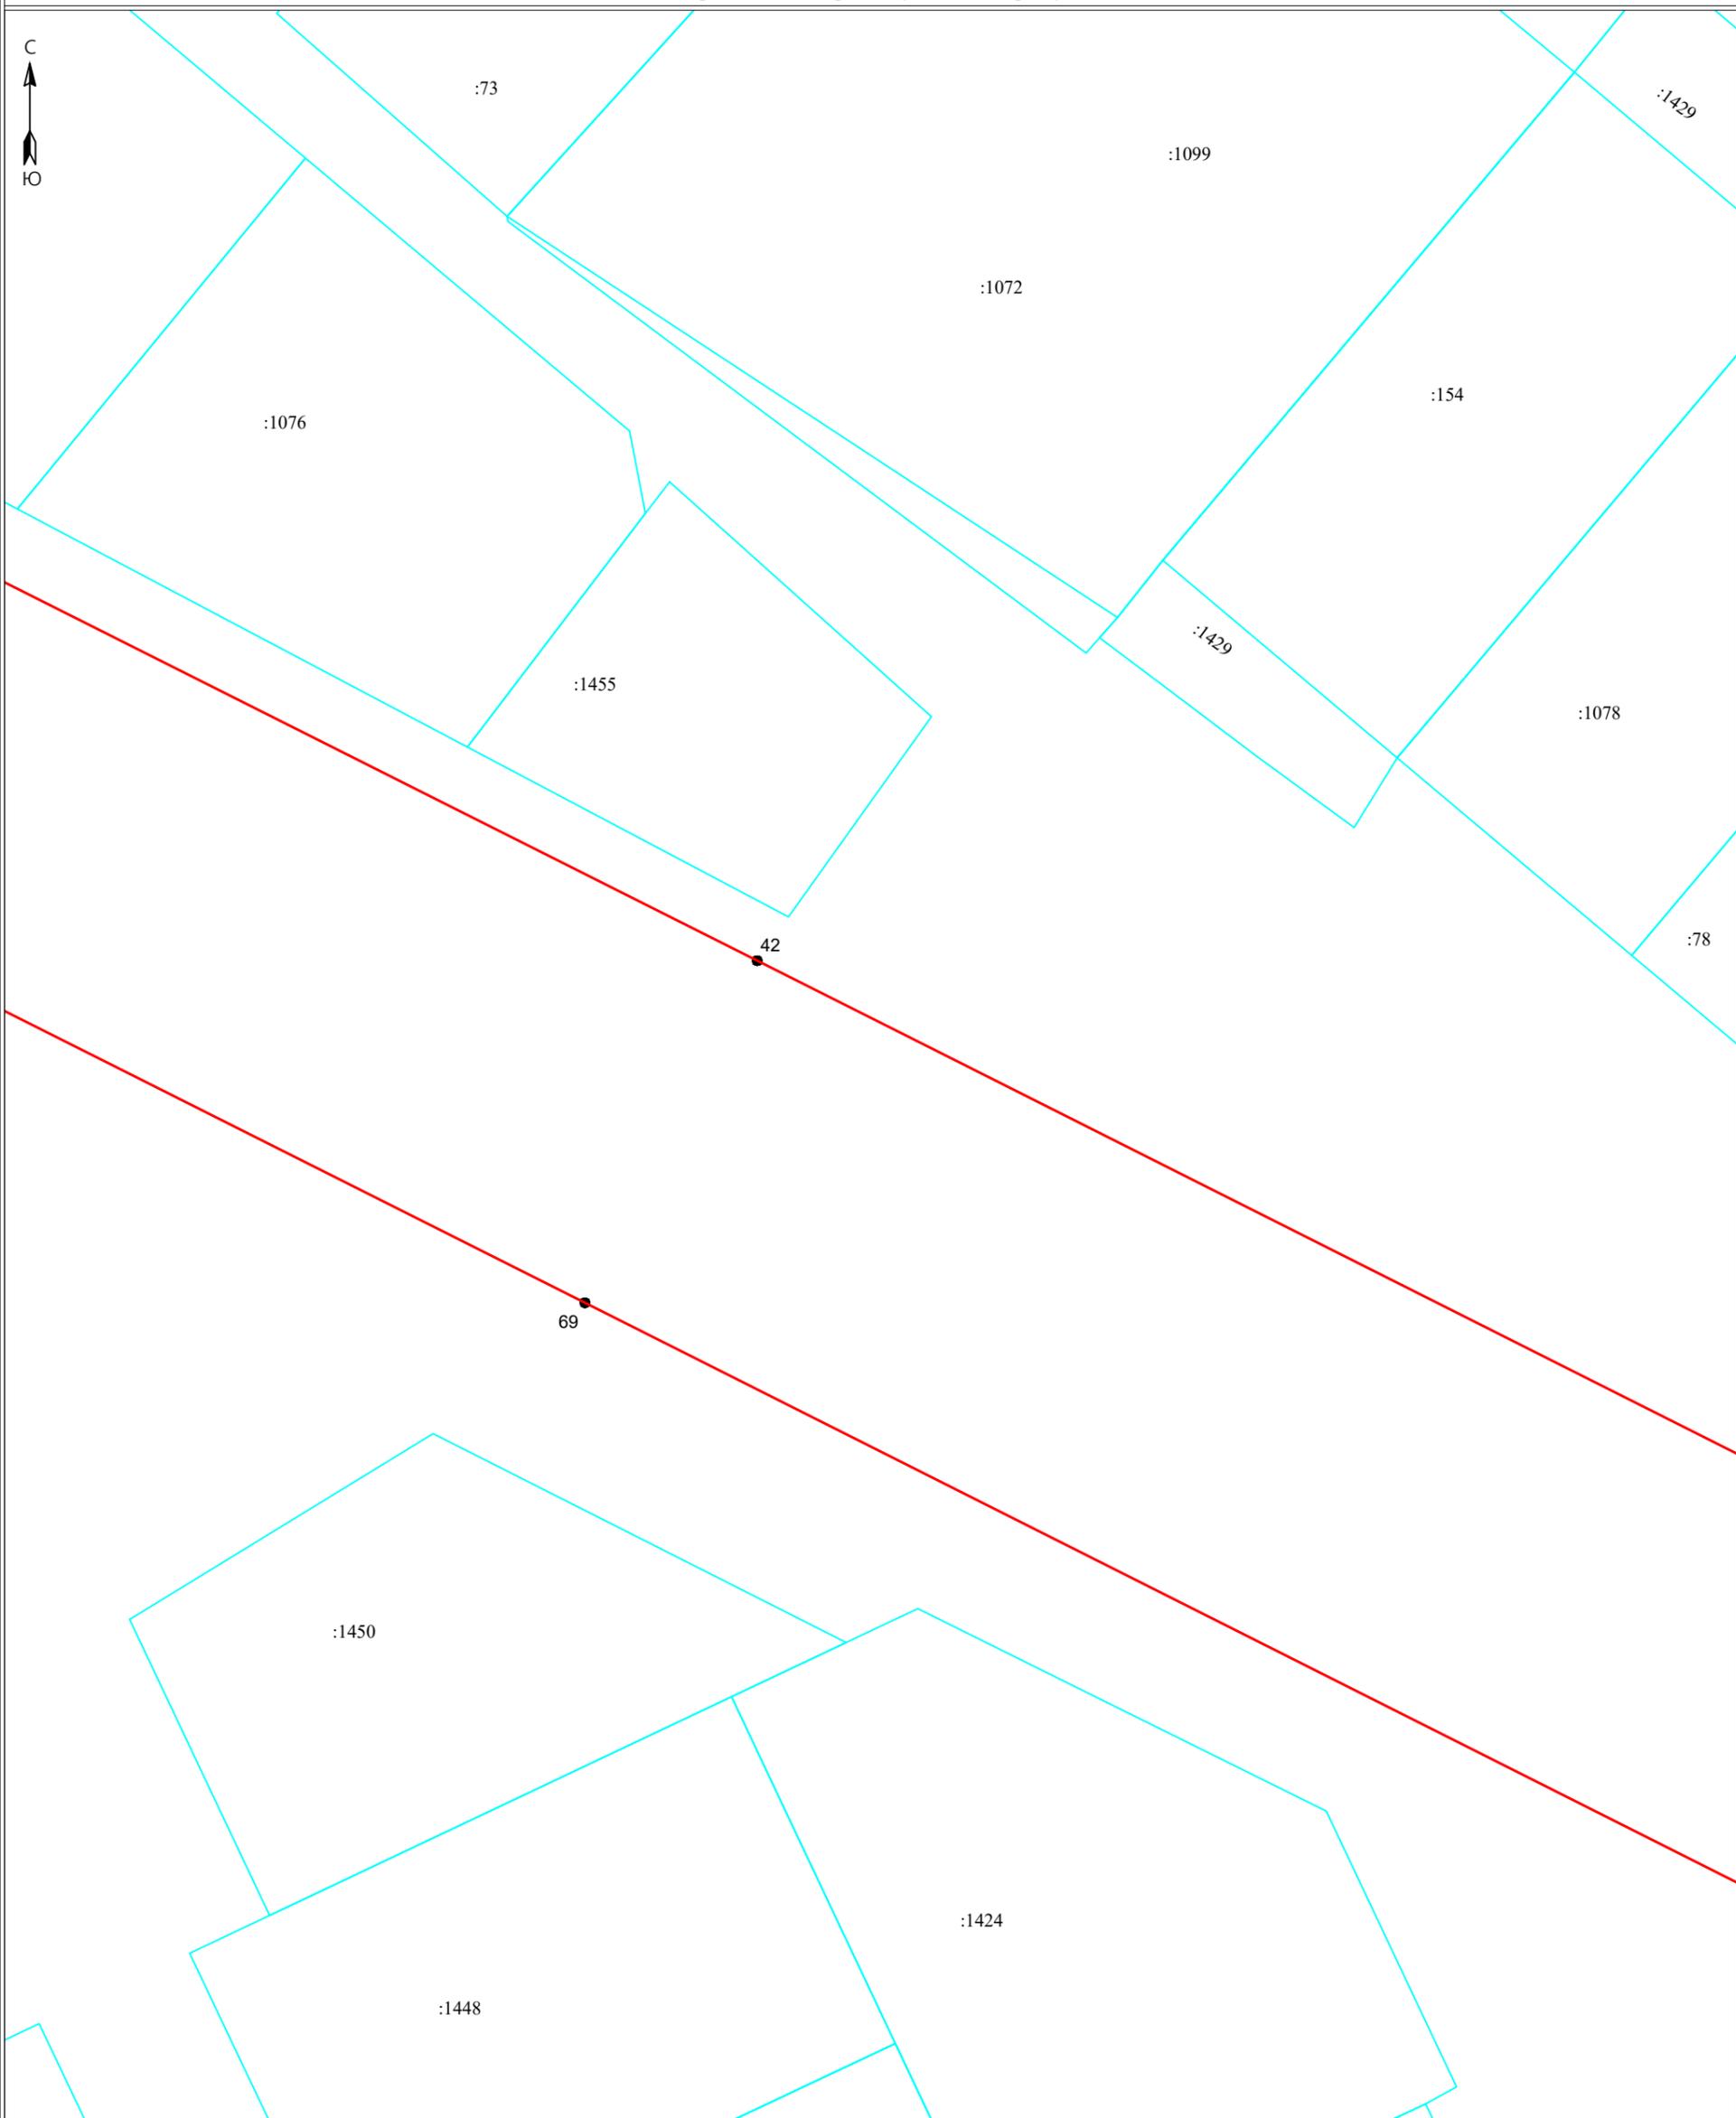

Масштаб 1:500


Условные обозначения:

- 3 - обозначение характерных точек границы публичного сервитута
- граница публичного сервитута
- — — — — - граница сооружения - ЛЭП-35 кВ п/ст Осиновая Роща п/ст Институт (ВЛ 35 кВ Левашовская-1)
- граница муниципального образования по сведениям ЕГРН
- номер кадастрового квартала
- граница кадастрового квартала
- граница земельного участка, сведения о котором содержатся в ЕГРН
- :39 - обозначение земельного участка, сведения о котором содержатся в ЕГРН

Подпись _____



Дата " 28 " марта 2024 г

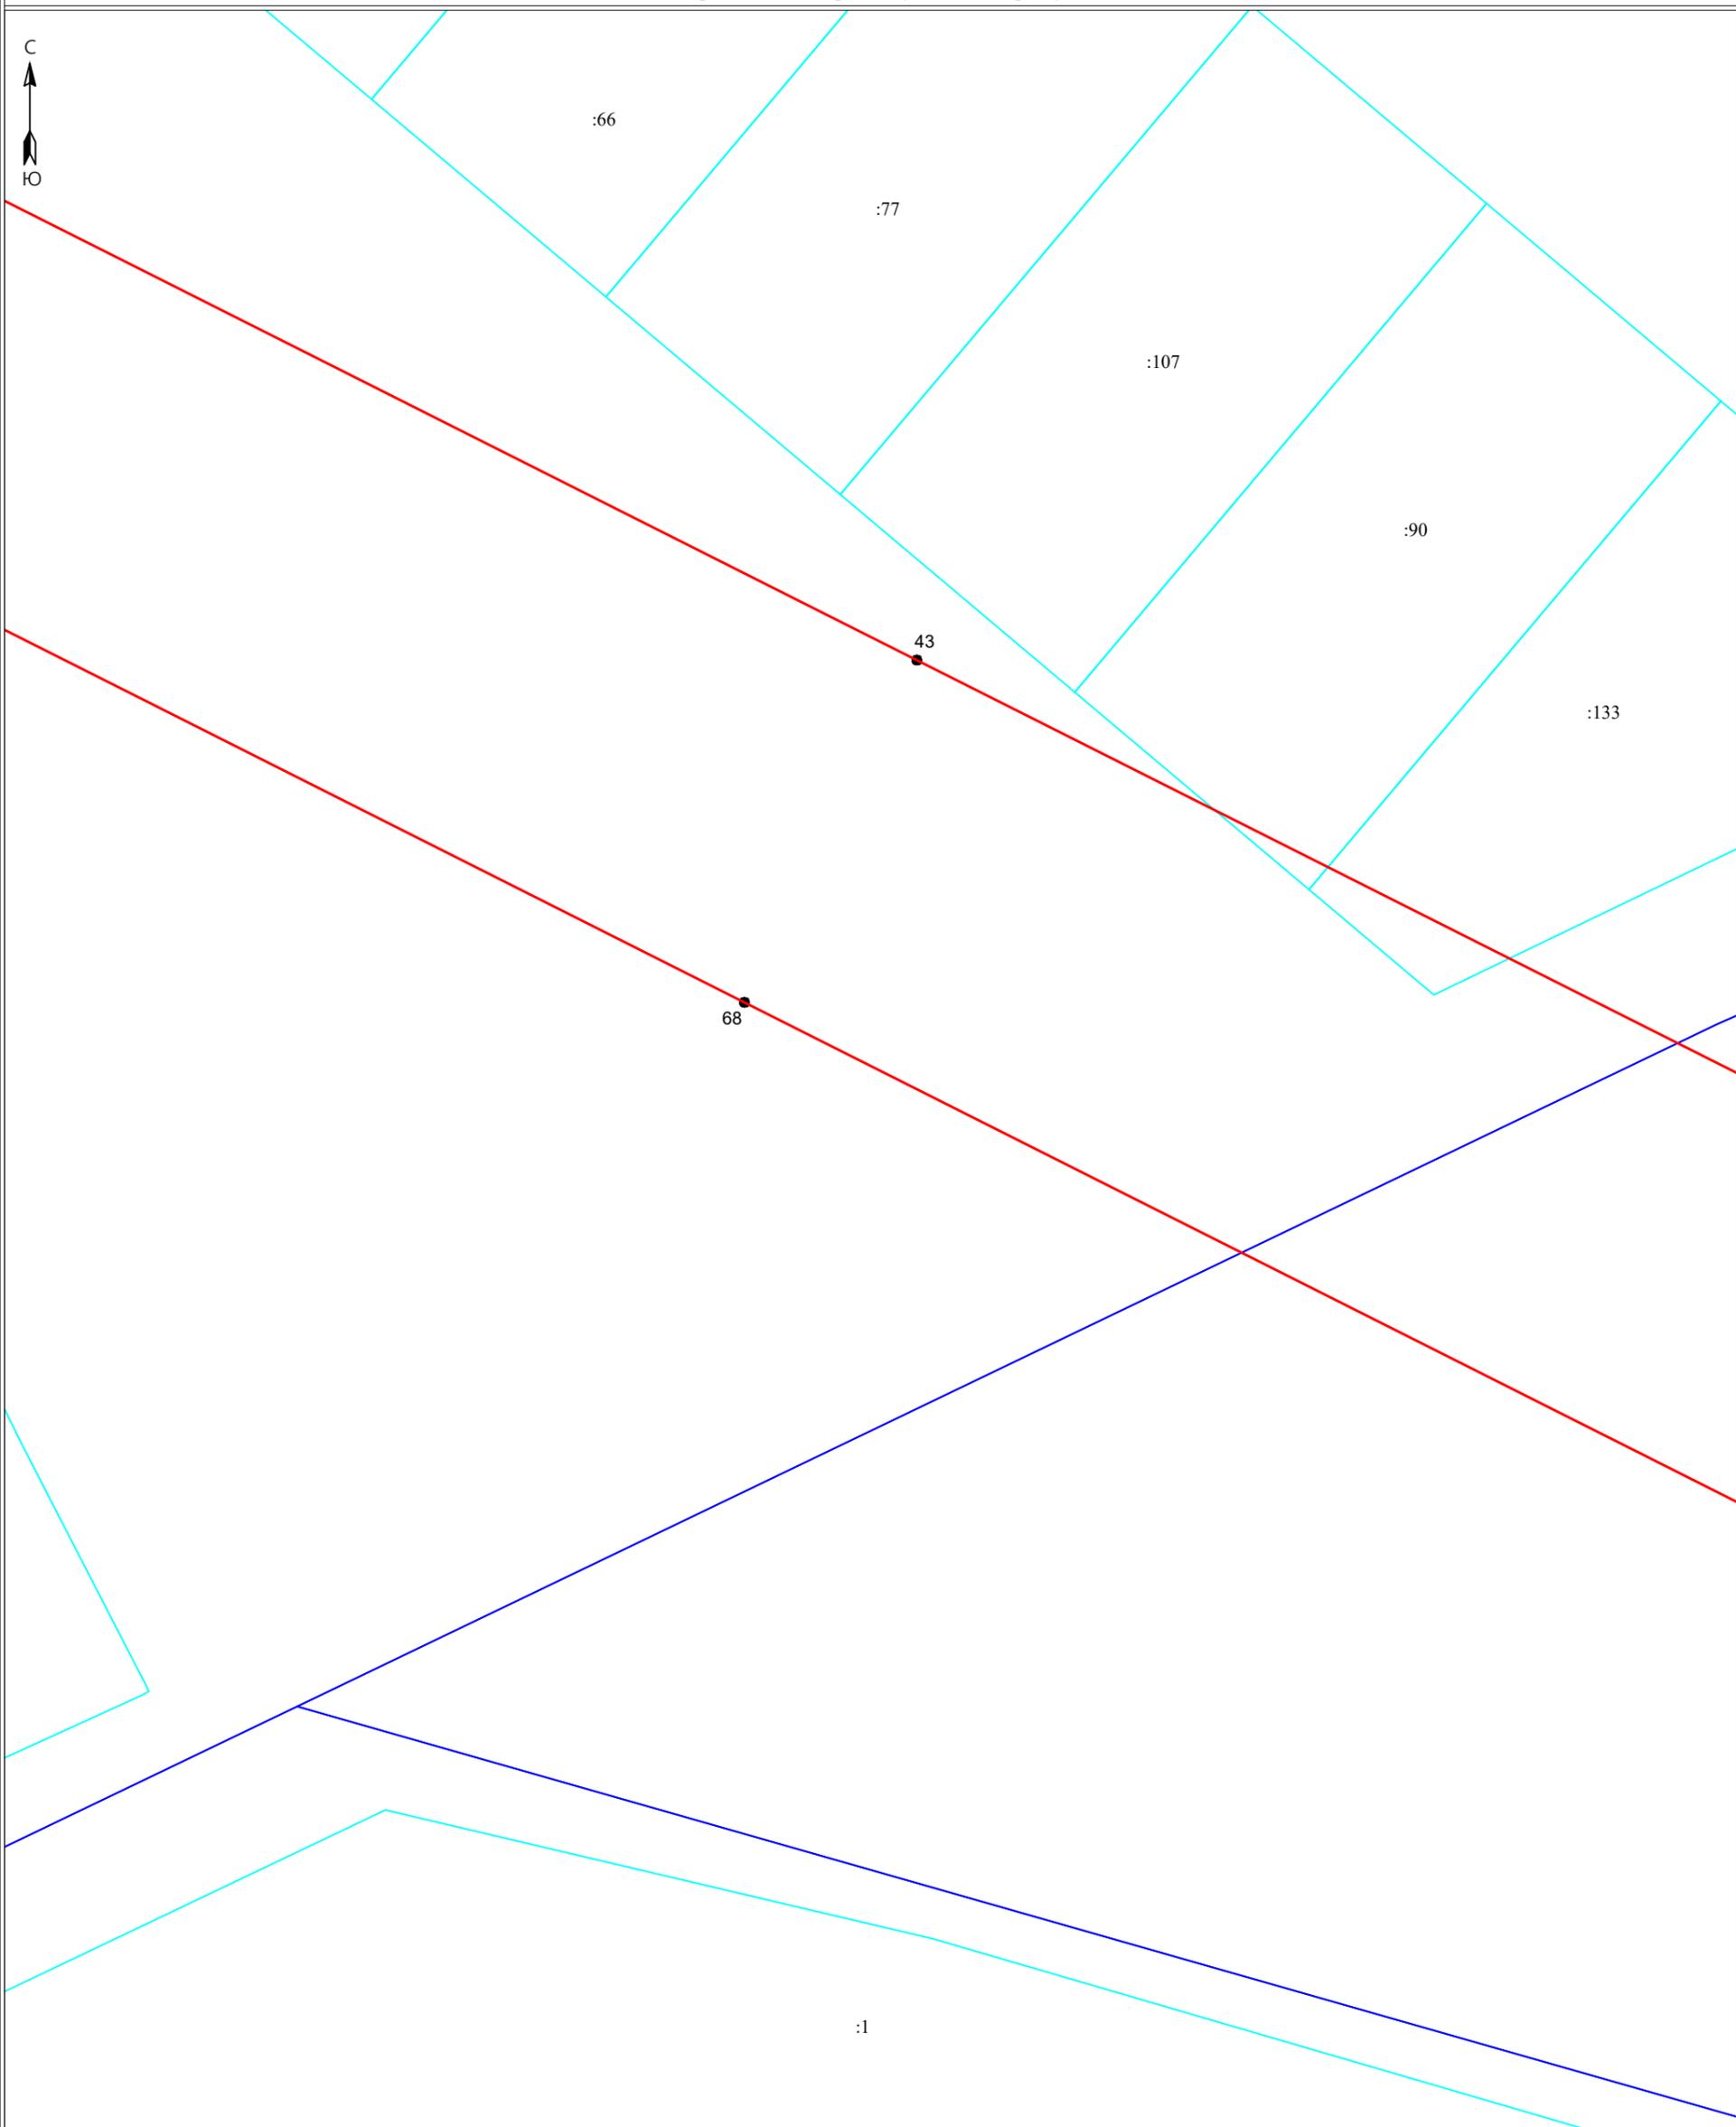

Масштаб 1:500


Условные обозначения:

- 3 - обозначение характерных точек границы публичного сервитута
- граница публичного сервитута
- - - - - граница сооружения - ЛЭП-35 кВ п/ст Осиновая Роща п/ст Институт (ВЛ 35 кВ Левашовская-1)
- граница муниципального образования по сведениям ЕГРН
- номер кадастрового квартала
- граница кадастрового квартала
- граница земельного участка, сведения о котором содержатся в ЕГРН
- :39 - обозначение земельного участка, сведения о котором содержатся в ЕГРН

Подпись _____



Дата " 28 " марта 2024 г

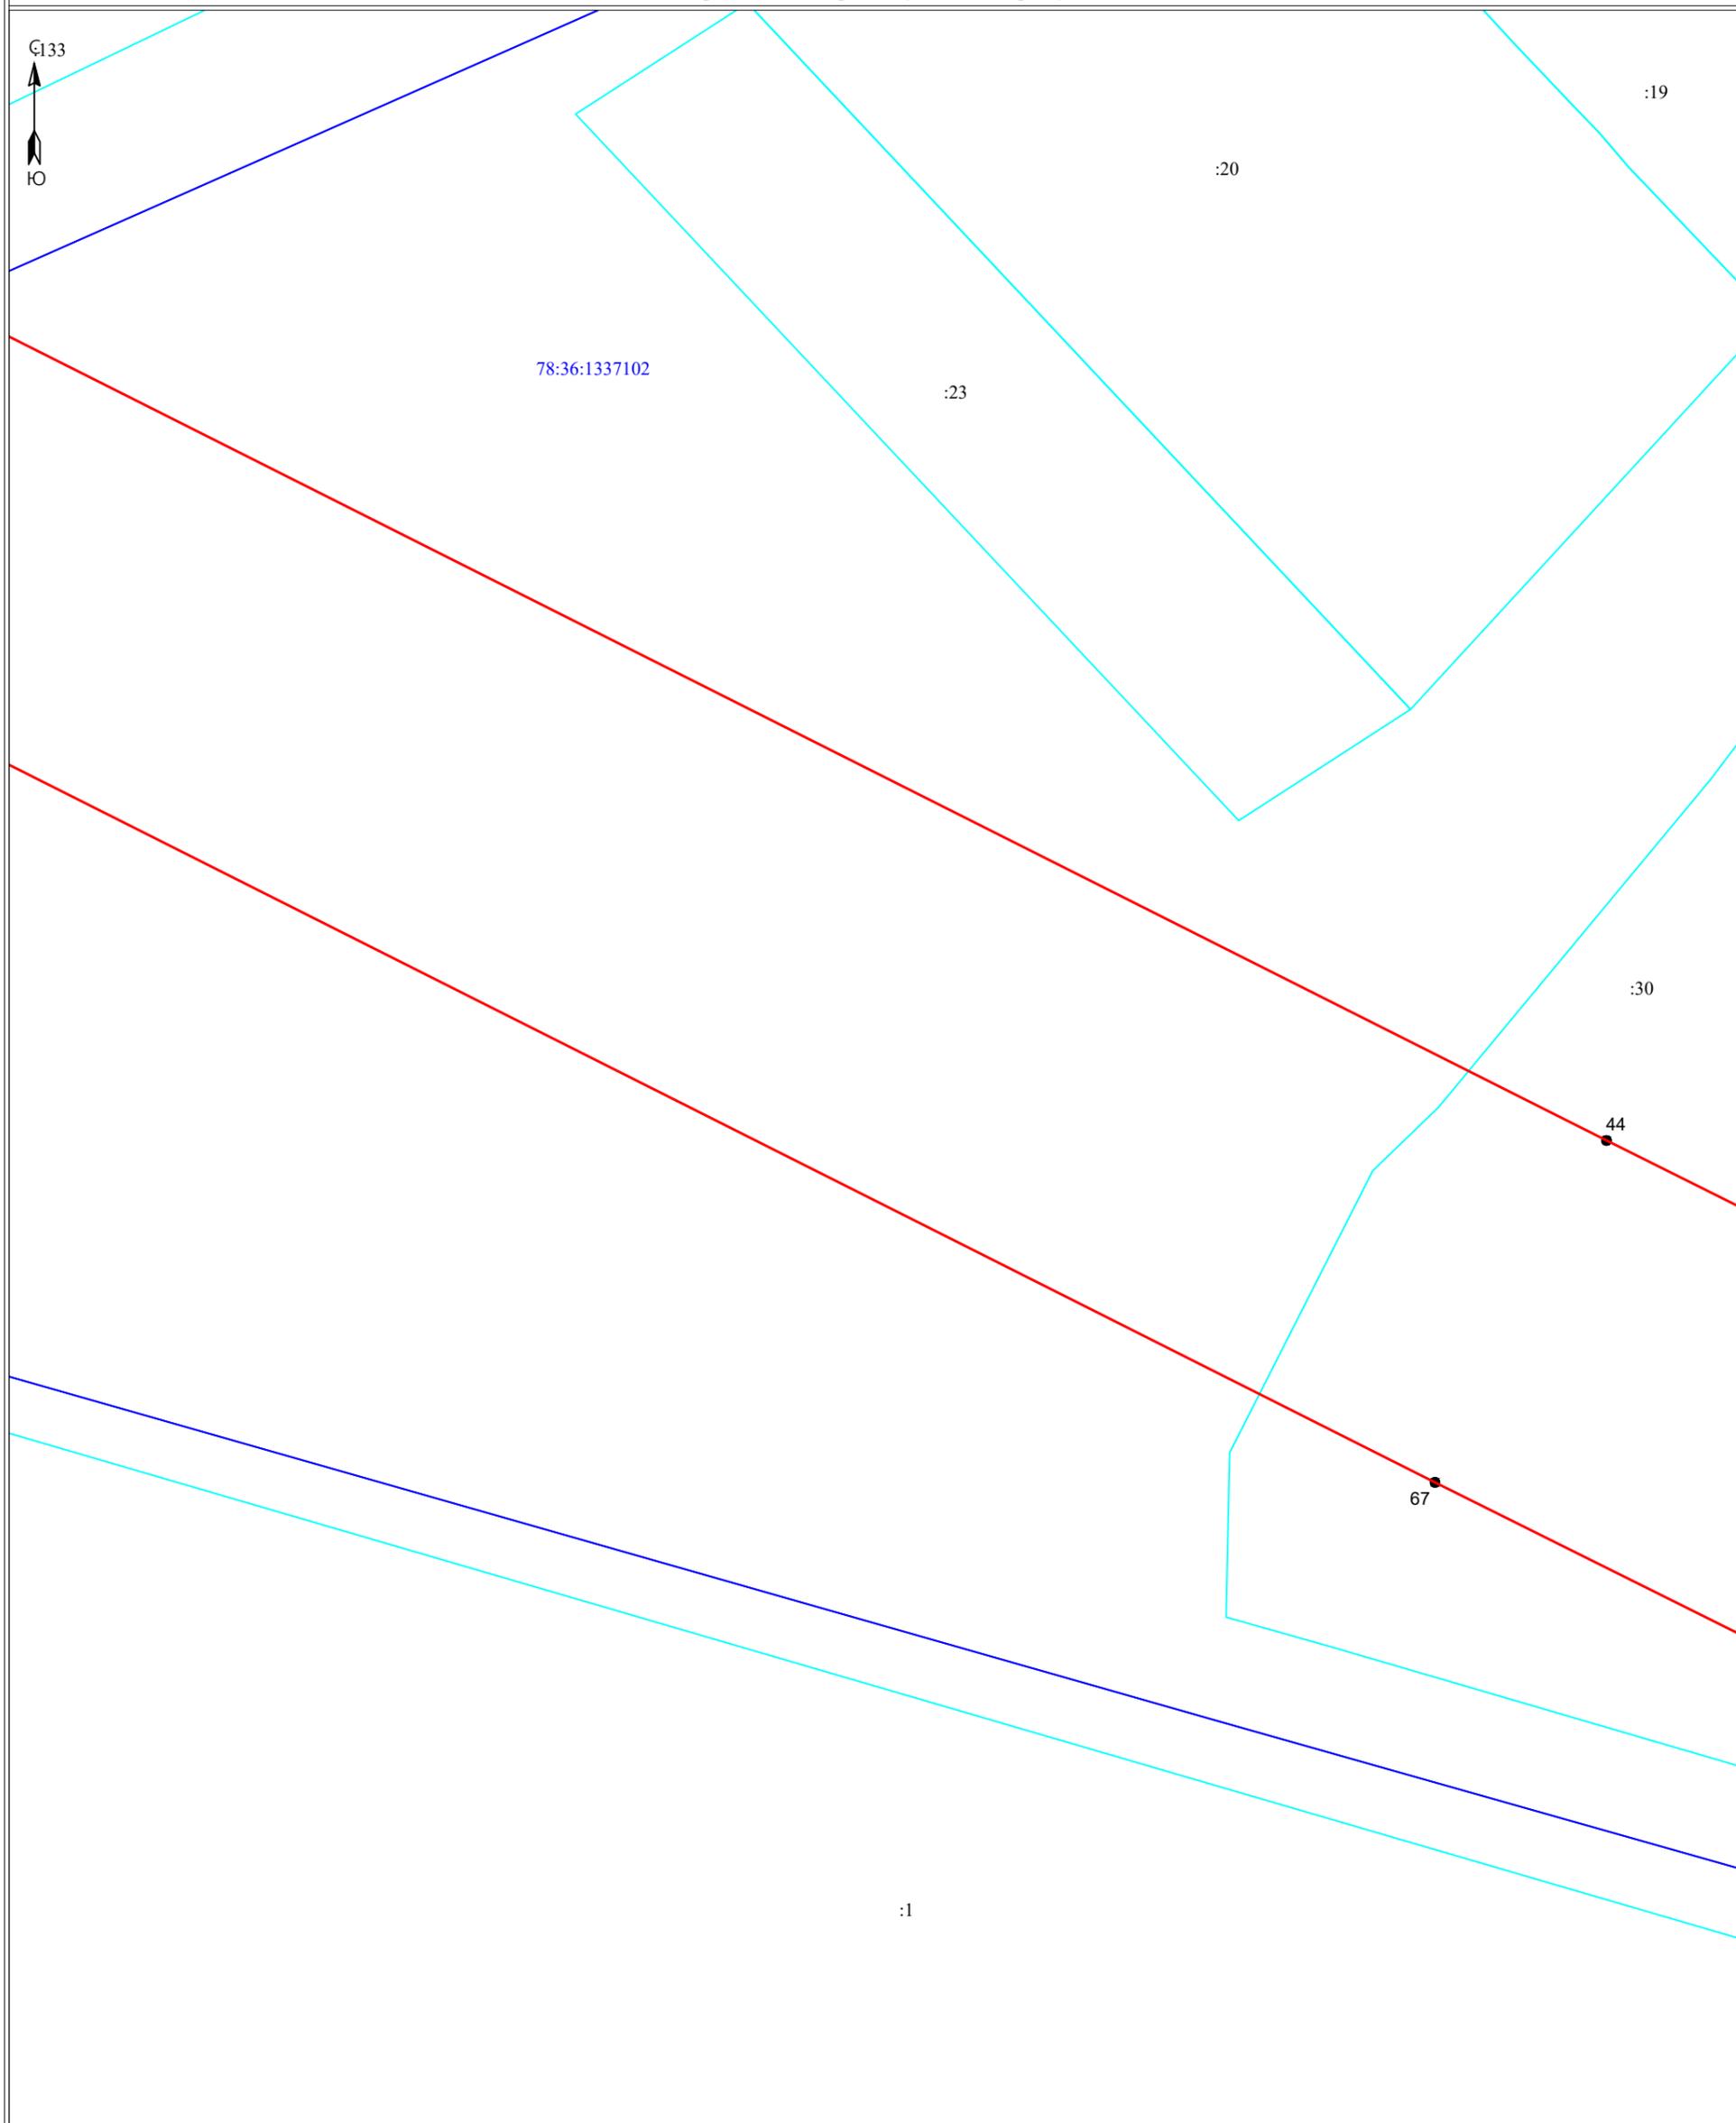

Масштаб 1:500

Условные обозначения:

- 3 - обозначение характерных точек границы публичного сервитута
- граница публичного сервитута
- - граница сооружения - ЛЭП-35 кВ п/ст Осиновая Роща п/ст Институт (ВЛ 35 кВ Левашовская-1)
- - граница муниципального образования по сведениям ЕГРН
- 78:40:1932902 - номер кадастрового квартала
- - граница кадастрового квартала
- - граница земельного участка, сведения о котором содержатся в ЕГРН
- :39 - обозначение земельного участка, сведения о котором содержатся в ЕГРН

Подпись _____



Дата " 28 " марта 2024 г



78:36:1337102

:30

:1230

Масштаб 1:500


Условные обозначения:

- 3 - обозначение характерных точек границы публичного сервитута
- граница публичного сервитута
- — — — — - граница сооружения - ЛЭП-35 кВ п/ст Осиновая Роща п/ст Институт (ВЛ 35 кВ Левашовская-1)
- — — — — - граница муниципального образования по сведениям ЕГРН
- 78:40:1932902 - номер кадастрового квартала
- граница кадастрового квартала
- граница земельного участка, сведения о котором содержатся в ЕГРН
- :39 - обозначение земельного участка, сведения о котором содержатся в ЕГРН

Подпись _____



Дата " 28 " марта 2024 г

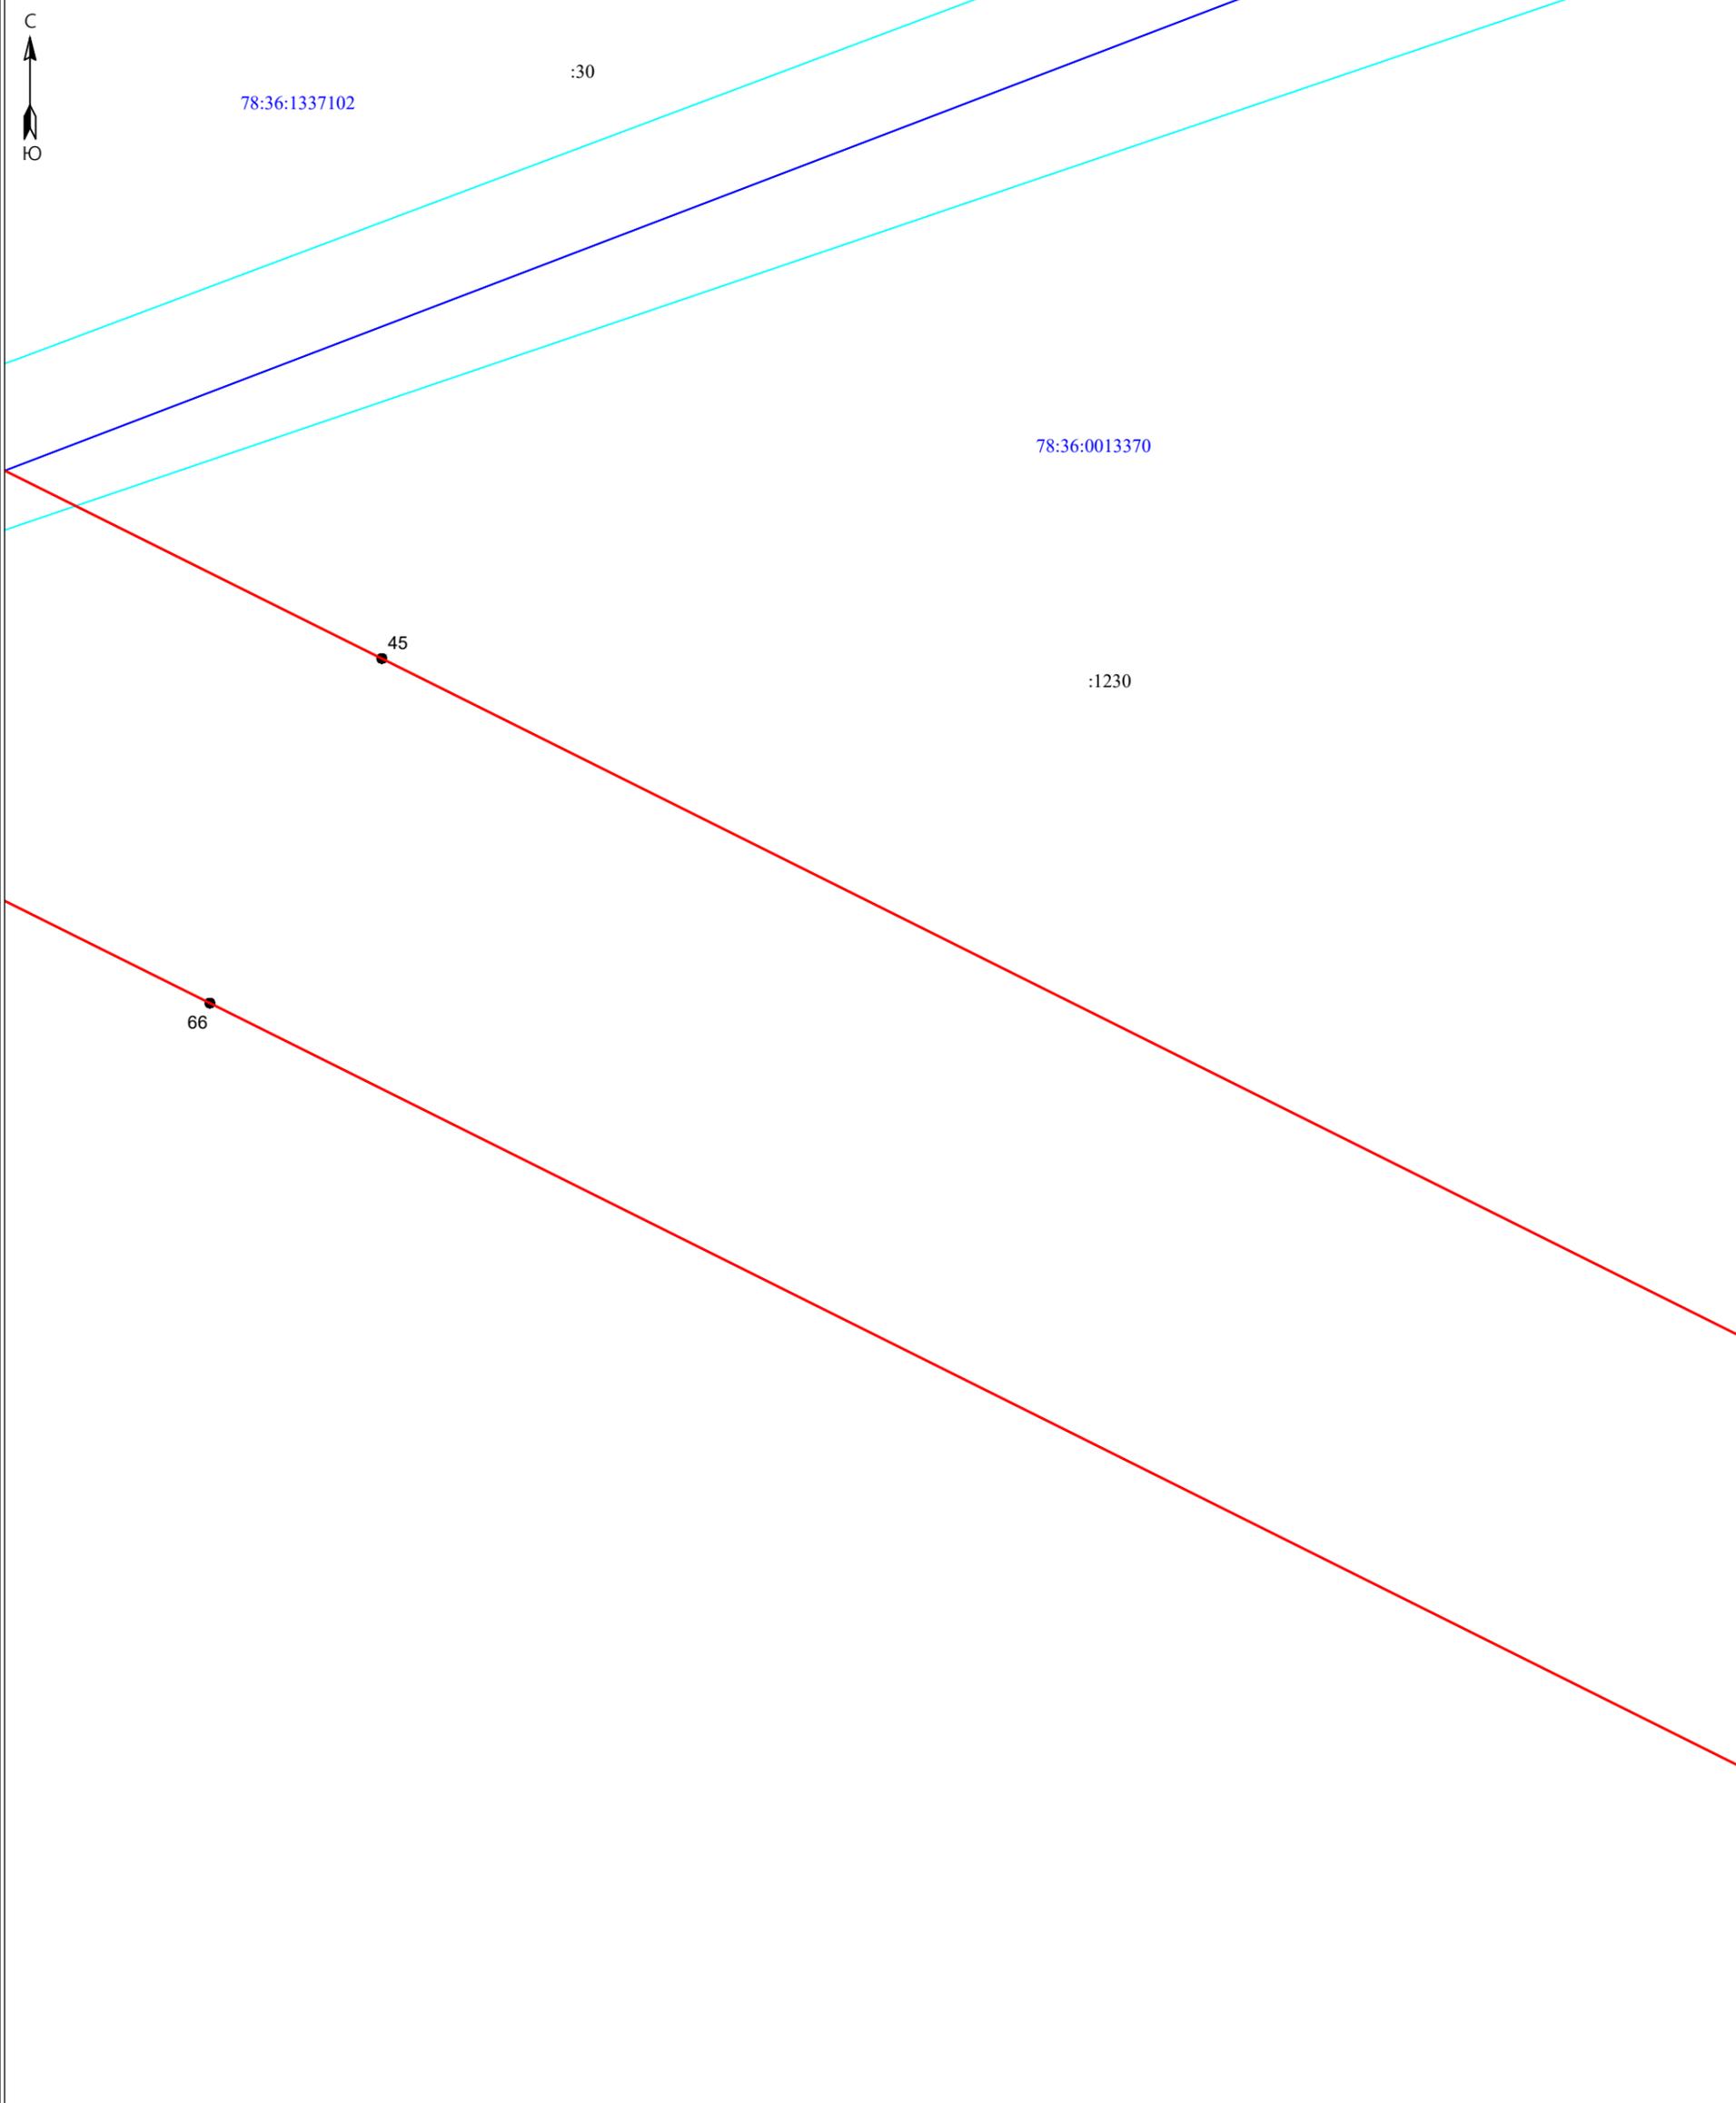

Масштаб 1:500

Условные обозначения:

- 3 - обозначение характерных точек границы публичного сервитута
- граница публичного сервитута
- — — — — - граница сооружения - ЛЭП-35 кВ п/ст Осиновая Роща п/ст Институт (ВЛ 35 кВ Левашовская-1)
- — — — — - граница муниципального образования по сведениям ЕГРН
- 78:40:1932902 - номер кадастрового квартала
- граница кадастрового квартала
- граница земельного участка, сведения о котором содержатся в ЕГРН
- :39 - обозначение земельного участка, сведения о котором содержатся в ЕГРН

Подпись _____



Дата " 28 " марта 2024 г



78:36:0013370

:1230

46

65

Масштаб 1:500

Условные обозначения:

- 3 - обозначение характерных точек границы публичного сервитута
- граница публичного сервитута
- — — — — - граница сооружения - ЛЭП-35 кВ п/ст Осиновая Роща п/ст Институт (ВЛ 35 кВ Левашовская-1)
- — — — — - граница муниципального образования по сведениям ЕГРН
- 78:40:1932902 - номер кадастрового квартала
- граница кадастрового квартала
- граница земельного участка, сведения о котором содержатся в ЕГРН
- :39 - обозначение земельного участка, сведения о котором содержатся в ЕГРН

Подпись _____



Дата " 28 " марта 2024 г



78:36:0013370

:1230

78:36:1322601

:13

47

64

Масштаб 1:500


Условные обозначения:

- 3 - обозначение характерных точек границы публичного сервитута
- граница публичного сервитута
- - граница сооружения - ЛЭП-35 кВ п/ст Осиновая Роща п/ст Институт (ВЛ 35 кВ Левашовская-1)
- - граница муниципального образования по сведениям ЕГРН
- 78:40:1932902 - номер кадастрового квартала
- - граница кадастрового квартала
- - граница земельного участка, сведения о котором содержатся в ЕГРН
- :39 - обозначение земельного участка, сведения о котором содержатся в ЕГРН

Подпись _____



Дата " 28 " марта 2024 г

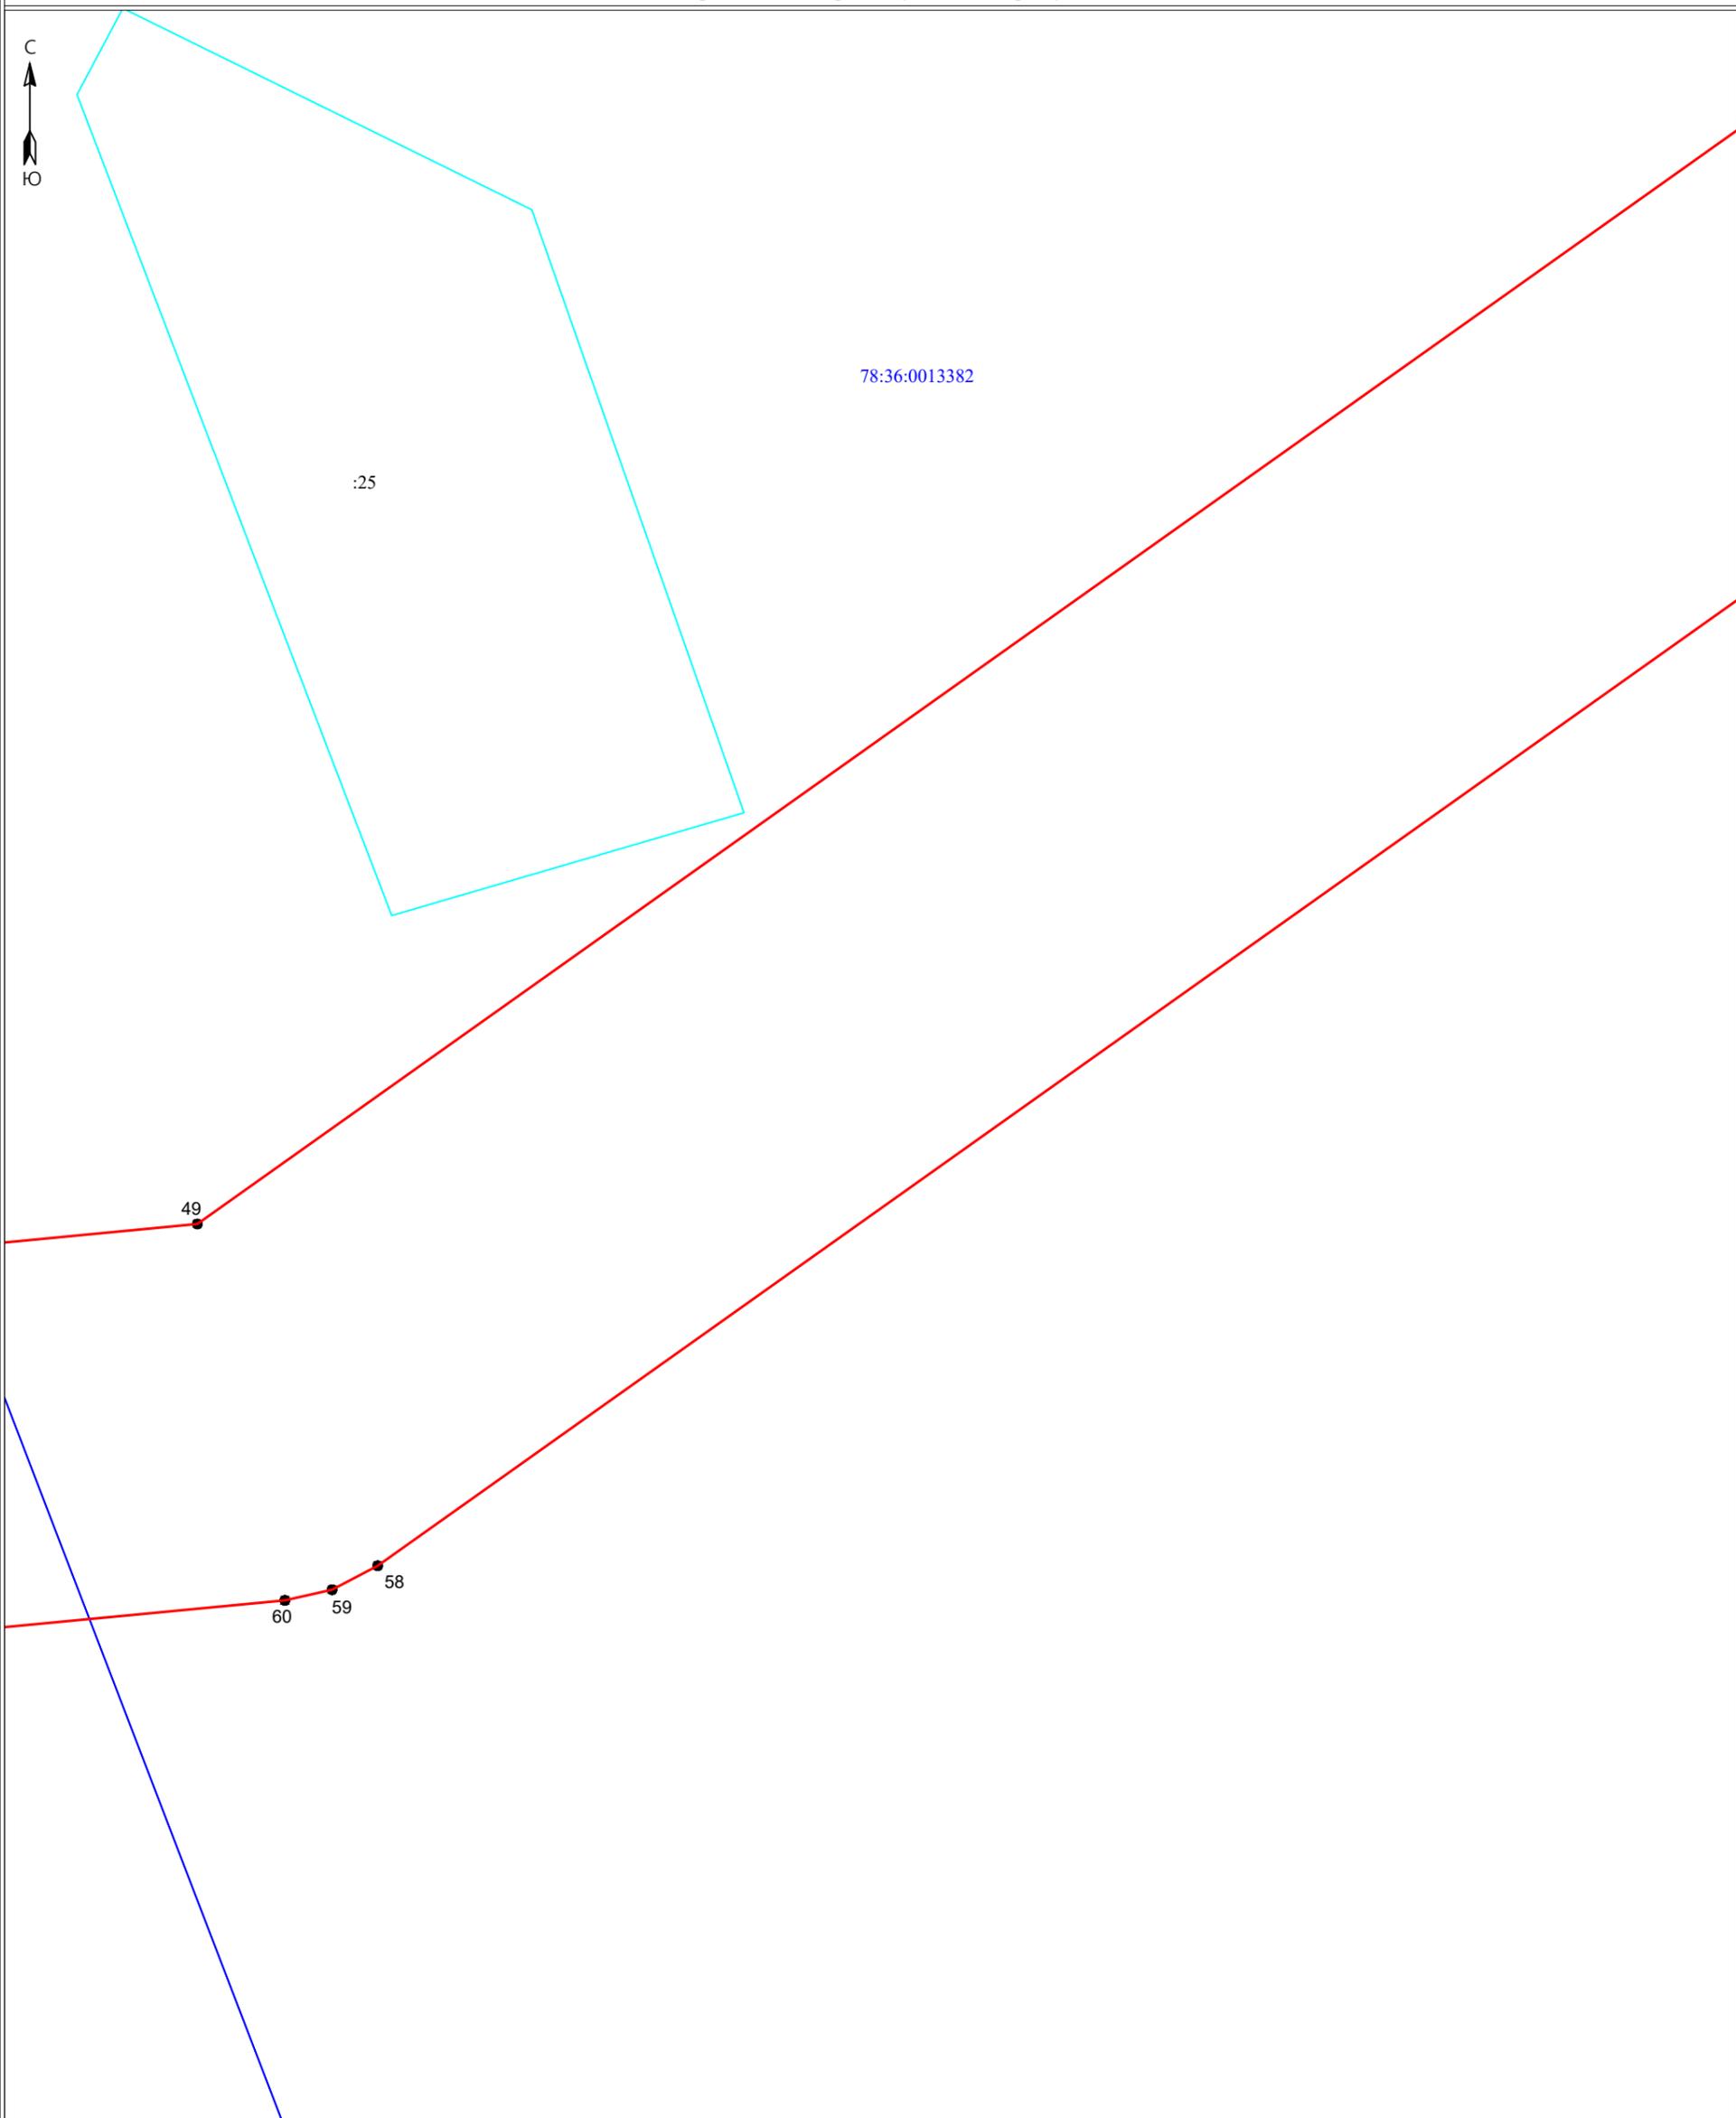

Масштаб 1:500


Условные обозначения:

- 3 - обозначение характерных точек границы публичного сервитута
- граница публичного сервитута
- — — — — - граница сооружения - ЛЭП-35 кВ п/ст Осиновая Роща п/ст Институт (ВЛ 35 кВ Левашовская-1)
- — — — — - граница муниципального образования по сведениям ЕГРН
- 78:40:1932902 - номер кадастрового квартала
- граница кадастрового квартала
- граница земельного участка, сведения о котором содержатся в ЕГРН
- :39 - обозначение земельного участка, сведения о котором содержатся в ЕГРН

Подпись _____



Дата " 28 " марта 2024 г

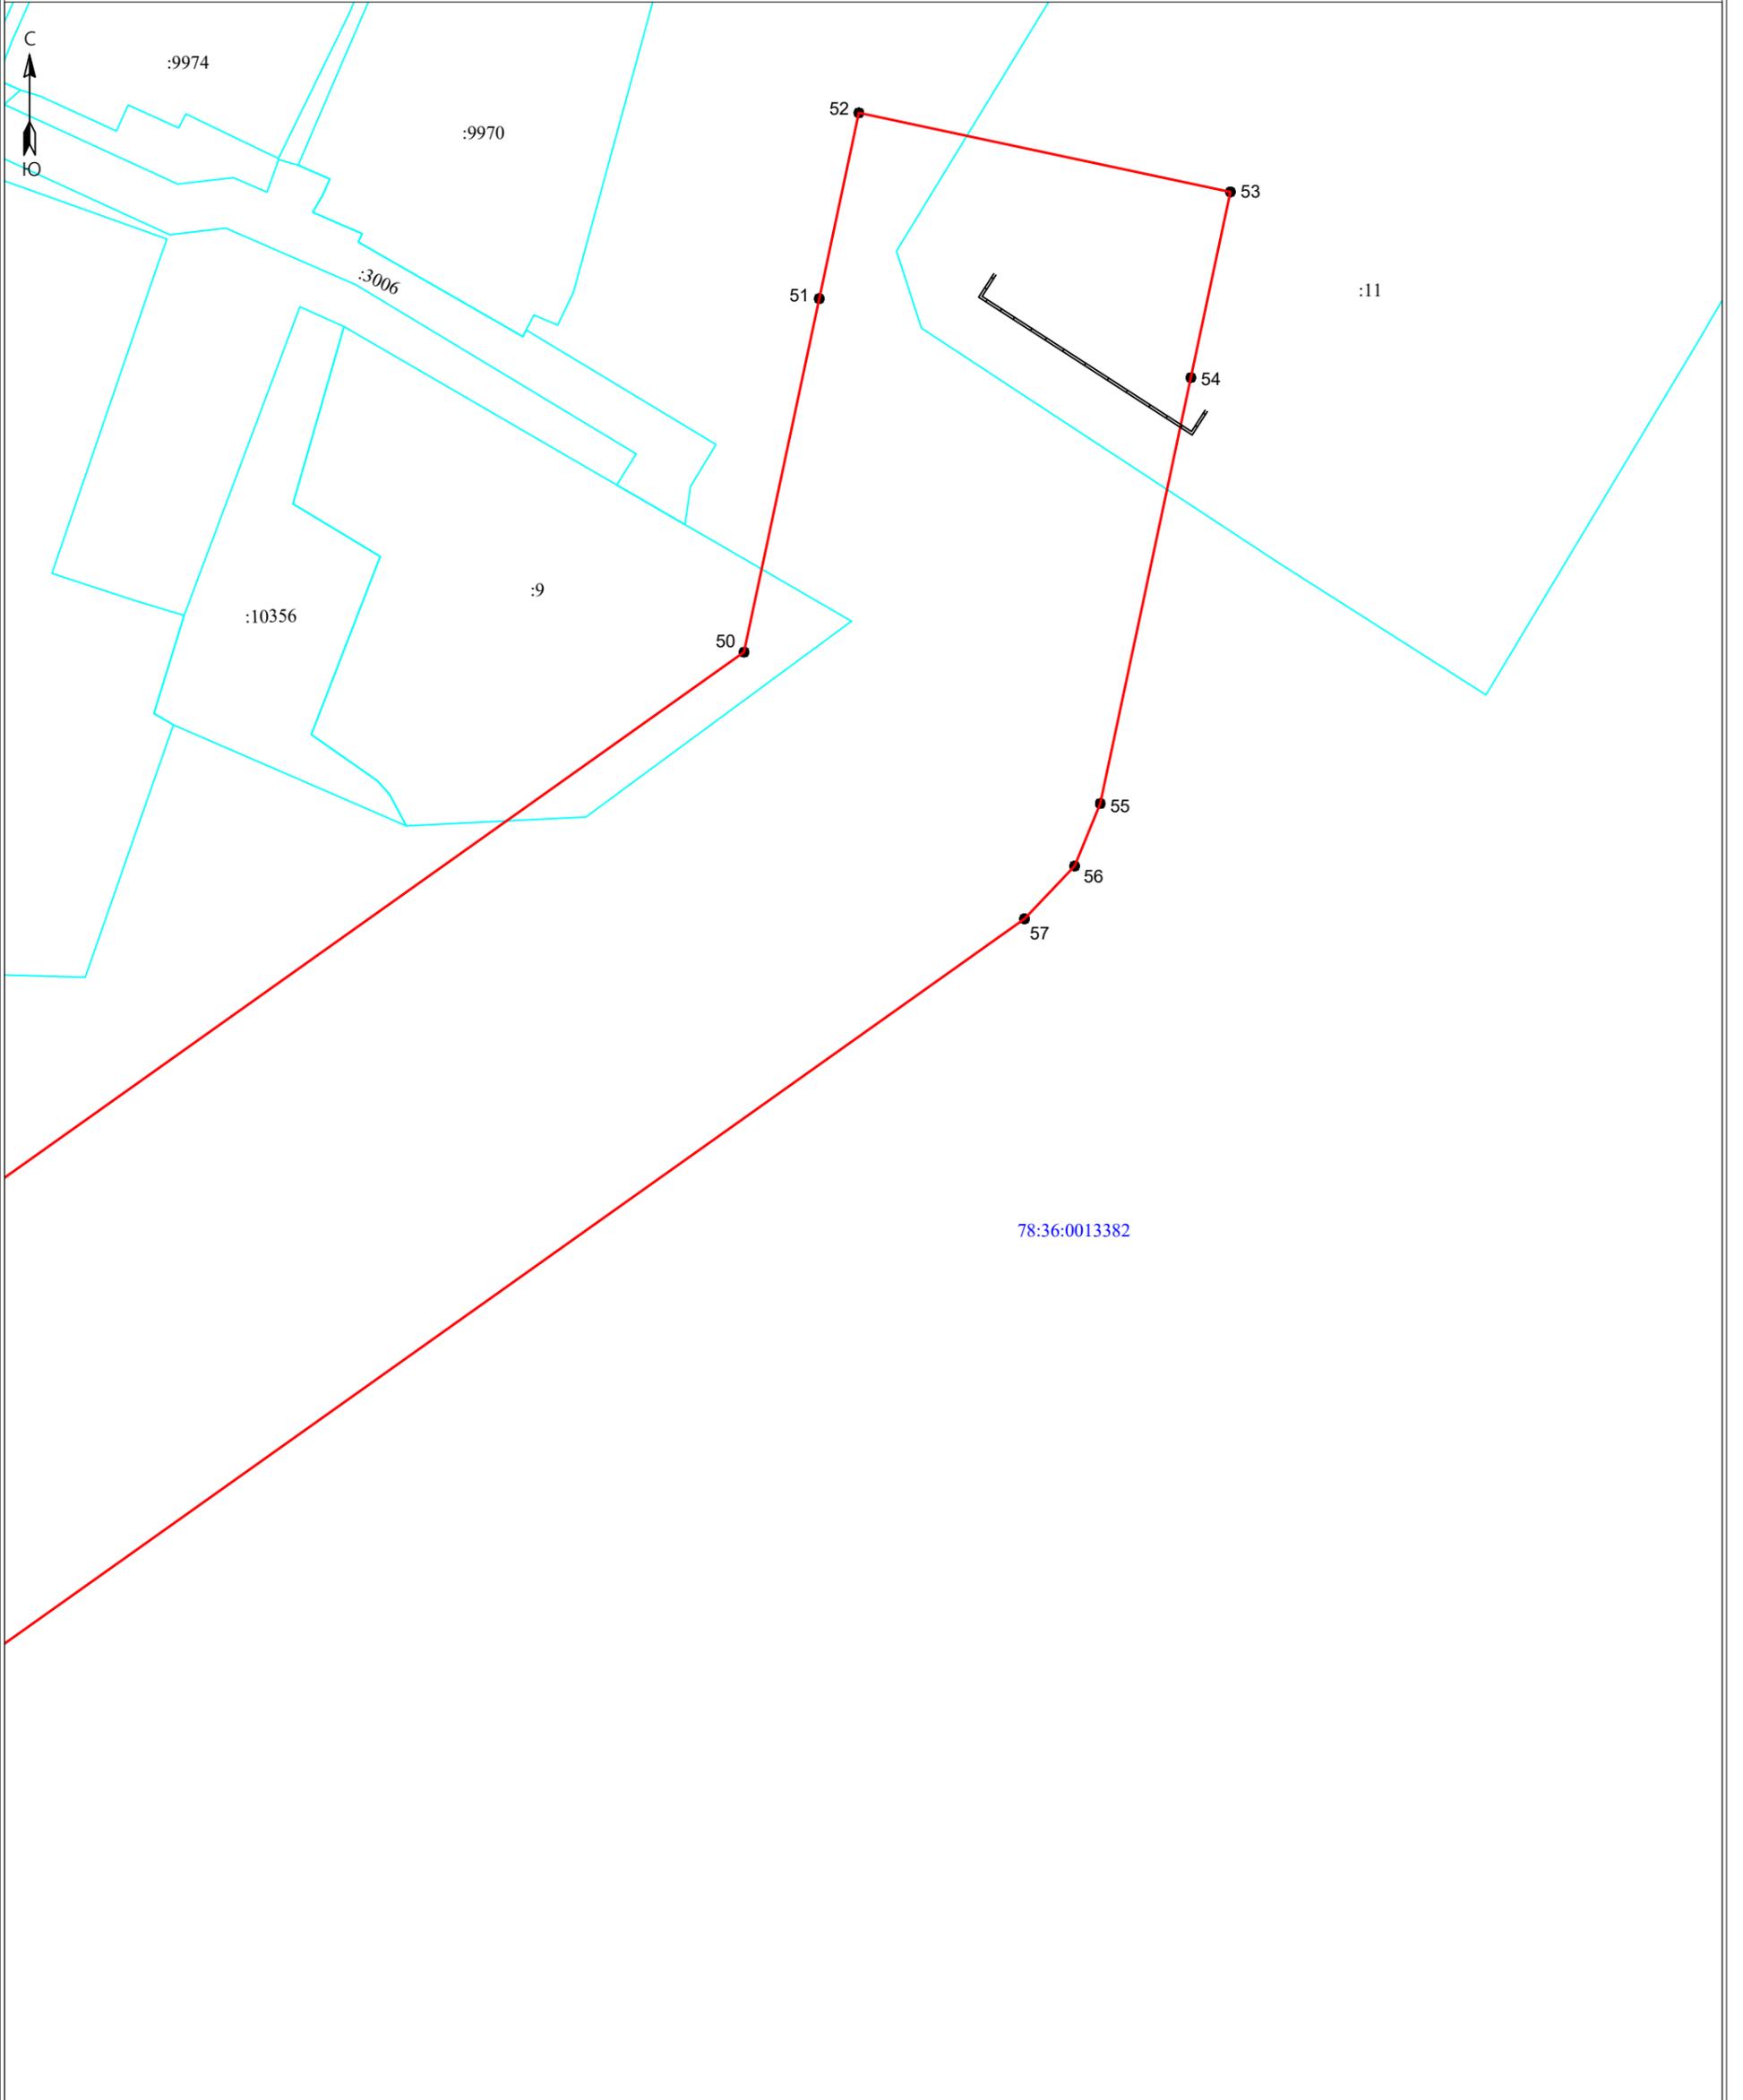

Масштаб 1:500

Условные обозначения:

- 3 - обозначение характерных точек границы публичного сервитута
- (red line) - граница публичного сервитута
- (black dashed line) - граница сооружения - ЛЭП-35 кВ п/ст Осиновая Роща п/ст Институт (ВЛ 35 кВ Левашовская-1)
- (magenta line) - граница муниципального образования по сведениям ЕГРН
- 78:40:1932902 - номер кадастрового квартала
- (blue line) - граница кадастрового квартала
- (green line) - граница земельного участка, сведения о котором содержатся в ЕГРН
- :39 - обозначение земельного участка, сведения о котором содержатся в ЕГРН

Подпись _____



Дата " 28 " марта 2024 г