

Экспликация элементов благоустройства (покрытия, сопряжение поверхностей, озеленение)				
№ п/п	Условное обознач.	Показатель	Ед. изм.	Кол-во
1		Щебеночно-набивное покрытие	м ²	1092,3
2		Полимерное покрытие RAL5024	м ²	201,3
3		Асфальтобетонное покрытие дорожек	м ²	1370,4
4		Покрытие из тротуарной плитки	м ²	34,3
5		Газонное покрытие (в т.ч. восстановление)	м ²	3820,4
6		Посадка деревьев	шт.	5
7		Бетонный бортовой камень БР 100.20.8	м.п.	1619
8		Бетонный бортовой камень БР 100.30.15	м.п.	565

Экспликация элементов благоустройства (оборудование)				
№	Условное обозначение	Наименование	ед. изм.	кол-во
УЛИЧНАЯ МЕБЕЛЬ, УРНЫ, МАФ Дерево, металл, основные цвета: светлый дуб, RAL7012				
1		Уличная мебель, Тип 1 – пергола с подвесами 6195x5360мм Н=2300мм	шт.	1
2		Уличная мебель, Тип 2 – пергола 2980x2830мм Н=3050мм	шт.	4
3		Уличная мебель, Тип 3 – пергола низкая 2980x2830мм Н=2650мм	шт.	6
4		Уличная мебель, Тип 4 – скамья 5000x3800мм Н=900мм	шт.	1
5		Уличная мебель, Тип 5 – скамья-круж 1600x450мм Н=1800мм	шт.	3
6		Уличная мебель, Тип 6 – скамья малая 700x700мм Н=450мм	шт.	8
7		Уличная мебель, Тип 7 – круглая 1500x1500мм Н=450мм	шт.	5
8		Уличная мебель, Тип 8 – скамейка 2000x500мм Н=450мм	шт.	5
9		Уличная мебель, Тип 9 – диван 2180x820мм Н=850мм	шт.	10
10		Уличная мебель, Тип 10 – комплект 2180x820мм Н=850мм	шт.	3
11		Урна 390x390мм Н=990мм	шт.	13
12		Оборудование площадки (стенд для информации о правилах эксплуатации площадки) 740x60мм Н=1900мм	шт.	4
ДЕТСКИЕ ИГРОВЫЕ ПЛОЩАДКИ ДЛЯ ДЕТЕЙ ДО 7 ЛЕТ Дерево, металл, основные цвета: светлый дуб, RAL2000, 7012				
13		Детское игровое оборудование (далее – ДИО), Тип 1 – станок 1560x720мм Н=1650	шт.	1
14		ДИО, Тип 2 – вулкан 1560x720мм Н=1650	шт.	1
15		ДИО, Тип 3 – песочница из пенёков 9150x4620мм Н=200	шт.	1
16		ДИО, Тип 4 – игровой комплекс 8200x5200мм Н=3500	шт.	1
17		ДИО, Тип 5 – качели с подвесами-ляльки 4800x1600мм, Н=2100мм	шт.	1
18		ДИО, Тип 6 – качалка-балансир 3590x530мм Н=870мм	шт.	1
СПОРТИВНАЯ ПЛОЩАДКА Металл, пластик, основные цвета: RAL3028, 7012, 9005				
19		Спортивное оборудование (далее – СО), Тип 1 – комплекс 11020x60750мм Н=3500мм	шт.	1
20		СО, Тип 2 – тренажер 2970x1280мм Н=1920мм	шт.	1
21		СО, Тип 3 – тренажер 2750x710мм Н=1740мм	шт.	1
22		СО, Тип 4 – тренажер 2060x1390мм Н=1410мм	шт.	1
23		СО, Тип 5 – тренажер 1900x1160мм Н=1020мм	шт.	1
24		СО, Тип 6 – тренажер 2290x920мм Н=1420мм	шт.	1
25		СО, Тип 7 – тренажер 2270x905мм Н=1360мм	шт.	1
26		СО, Тип 8 – комплекс 6450x5950мм Н=3700мм	шт.	1

Все элементы являются типовыми изделиями и не требуют разработки детализированных архитектурных и конструктивных чертежей.



- Условные обозначения:
- Проектируемое щебеночно-набивное покрытие
 - Проектируемое полимерное покрытие RAL5024
 - Проектируемое мощение тротуарной плиткой
 - Проектируемое а/б покрытие тротуара
 - Проектируемый газон (в т.ч. восстановление)
 - Установка бетонного бортового камня БР 100.20.8
 - Установка бетонного бортового камня БР 100.30.15
 - Устройство занижения бортового камня БР 100.30.15
 - Существующие зелёные насаждения
 - Проектируемые зелёные насаждения
 - Снос зелёных насаждений
 - Границы проектирования
 - Граница актуализированной топографической съёмки
 - Сформированные земельные участки

- Экспликация зданий и сооружений:
- 1 Жилое строение
 - 2 Нежилое строение
 - 3 Проектируемая детская игровая площадка для детей до 7 лет
 - 4 Проектируемая спортивная площадка
 - 5 Проектируемая площадка для тихого отдыха
 - 6 Пешеходные коммуникации
 - 7 Существующая контейнерная площадка
 - 8 Внутриквартальные проезды

Предусмотреть охранные зоны государственной территории согласно Постановлению Правительства РФ от 21.08.2019г. №1080 "Об охранных зонах объектов государственной геодезической сети, государственной инженерной сети и государственной геодезической сети"


- Примечания:
- Планировка и высота здания произведена от отметки системы геодезической станции "ГЕОСТАЙДЕР".
 - Контроль правильности измерений выполнен от следующих пунктов полигонометрии с известной высотой пл 1086, пл 17758
 - Экспликация колодезных сооружений оставлены полевые.
 - Согласовано с дорожкой на работы по выполнению инженерно-геодезических измерений СРО-И-036-18122012 от 02.08.2018г.

Рисунок мощения площадки



Тротуарная плитка крупноформатная, Прямоугольник 6.5.П.В 600x300x80мм
Цвет: Листпад гладкий Антрацит

Схема устройства занижения бортового камня для передвижения маломобильных групп населения

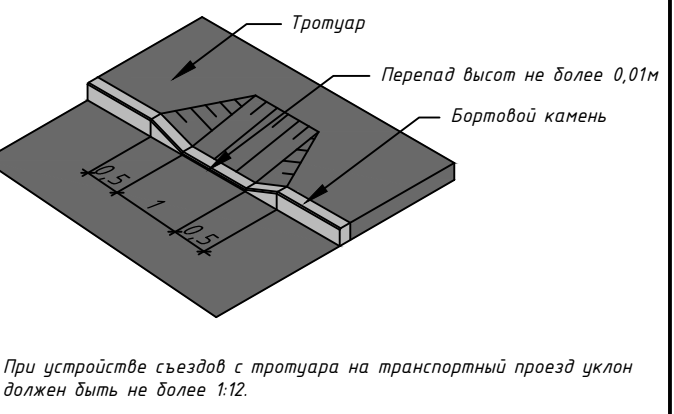

При устройстве съездов с тротуара на транспортный проезд уклон должен быть не более 1:12

Санкт-Петербург Общество с ограниченной ответственностью "ГЕОСКАЙ"		Учредители 2540-24 от 02.02.2024 г.	
Заказчик: ООО «Проект 1» Адрес: Санкт-Петербург, Выборгский р-н, пос. Парголово, ул. Федора Абрамова, д. 23, корпус 1, лит. А	Исполнитель: ООО «ГЕОСКАЙ» Уч. № 1000 по к/сч № 1	Для изготовления чертежей - 1000 по к/сч № 1	
Оставлен на доработку: Плановая часть - на дату 2024г. Высотная часть - 2024г.	Исполнитель: Ильяш А.А. (инженер)	Исполнитель: Ильяш А.А. (инженер)	Исполнитель: Ильяш А.А. (инженер)
Масштаб: 1:500	Исполнитель: Ильяш А.А. (инженер)	Исполнитель: Ильяш А.А. (инженер)	Исполнитель: Ильяш А.А. (инженер)
Ин. директор: Ильяш А.А. (инженер)	Исполнитель: Ильяш А.А. (инженер)	Исполнитель: Ильяш А.А. (инженер)	Исполнитель: Ильяш А.А. (инженер)

				051-24-П		
				Санкт-Петербург, пос. Парголово, ул. Федора Абрамова, д. 23, корп. 1, лит. А (пр. Энгельса, участок 59, (северо-западное пересечение с 5-м Верхним пер.), часть земельного участка с кадастровым номером: 78-36-001310125736, 78-36-001310125724		
Изм.	Кол.	Лист	№ Док.	Подп.	Дата	
Разраб.	Лысак				2024	Проект благоустройства элементов благоустройства
Провер.	Мостович				2024	
Н.контр.	Волков				2024	
Утв.	Маштаков				2024	
				Схема планировки объекта благоустройства		М 1500
				Стадия		Лист
				П		1
				Листов		1
				ПРОЕКТ 1		www.proekt1.ru (812) 425-39-88